

BATIMENT G Bureaux Nouvelle typo
 emprise: 1001m² coursives comprises
 SDP RDC: 702m²
 SDP R+1: 673m²
 Total SDP: 1375 m²

Maitre d'ouvrage:

GAIAC
 99 RUE DE L'UNION
 591 18 WAMBRECHIES

ARCHITECTE:


agence S.DUCA
 architecte DPLC
 14 rue du Carrousel
 59550 Villeneuve d'Ascq
 Tel 0320833550
 contact@sdca-architecte.com

ESQ
 04 C

Projet de construction d'un parc
 tertiaire, ZAC du Parc Scientifique,
 Lacroix Saint-Ouen

18-02-2019
 Ech: 1/200

PROJET GAIAC COMPIEGNE
 Proposition aménagement
 bâtiment G Rdc

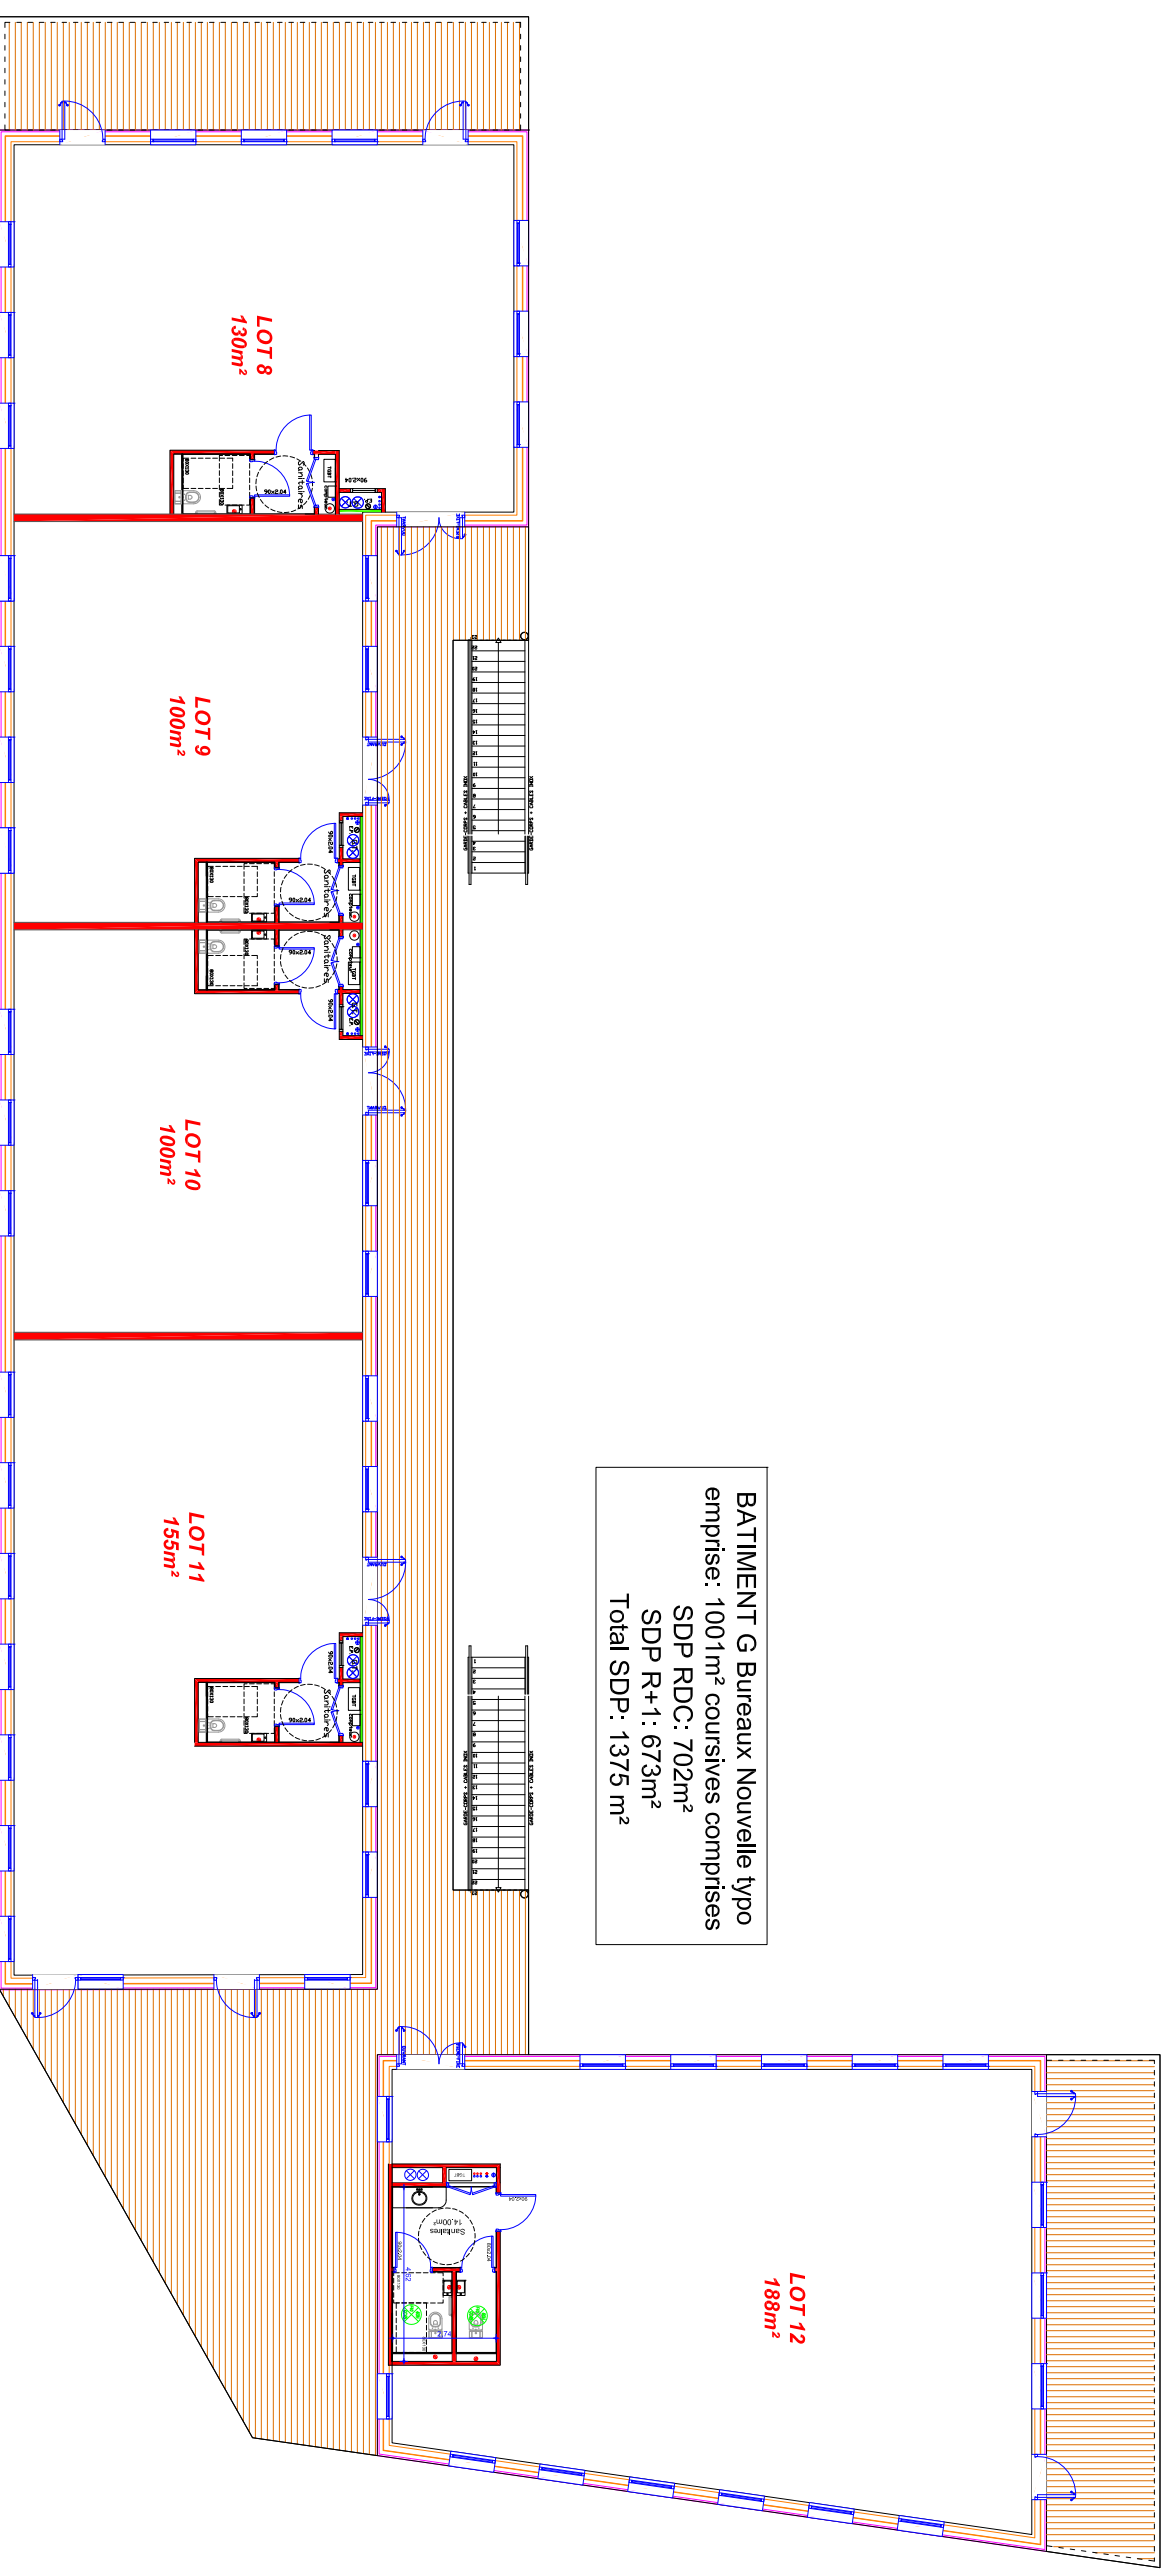

Maitre d'ouvrage:

GAIAC
 99 RUE DE L'UNION
 591 18 WAMBRECHIES

ARCHITECTE:


agence S.DUCA
 architecte DPLC
 141 rue du Carrousel
 59550 Villeneuve d'Ascq
 Tel 0320832150
 contact@agence-sduca.com

ESQ
 05 C

Projet de construction d'un parc
 tertiaire, ZAC du Parc Scientifique,
 Lacroix Saint-Ouen

18-02-2019
 Ech: 1/200

PROJET GAIAC COMPIEGNE
 Proposition aménagement
 bâtiment G R+1

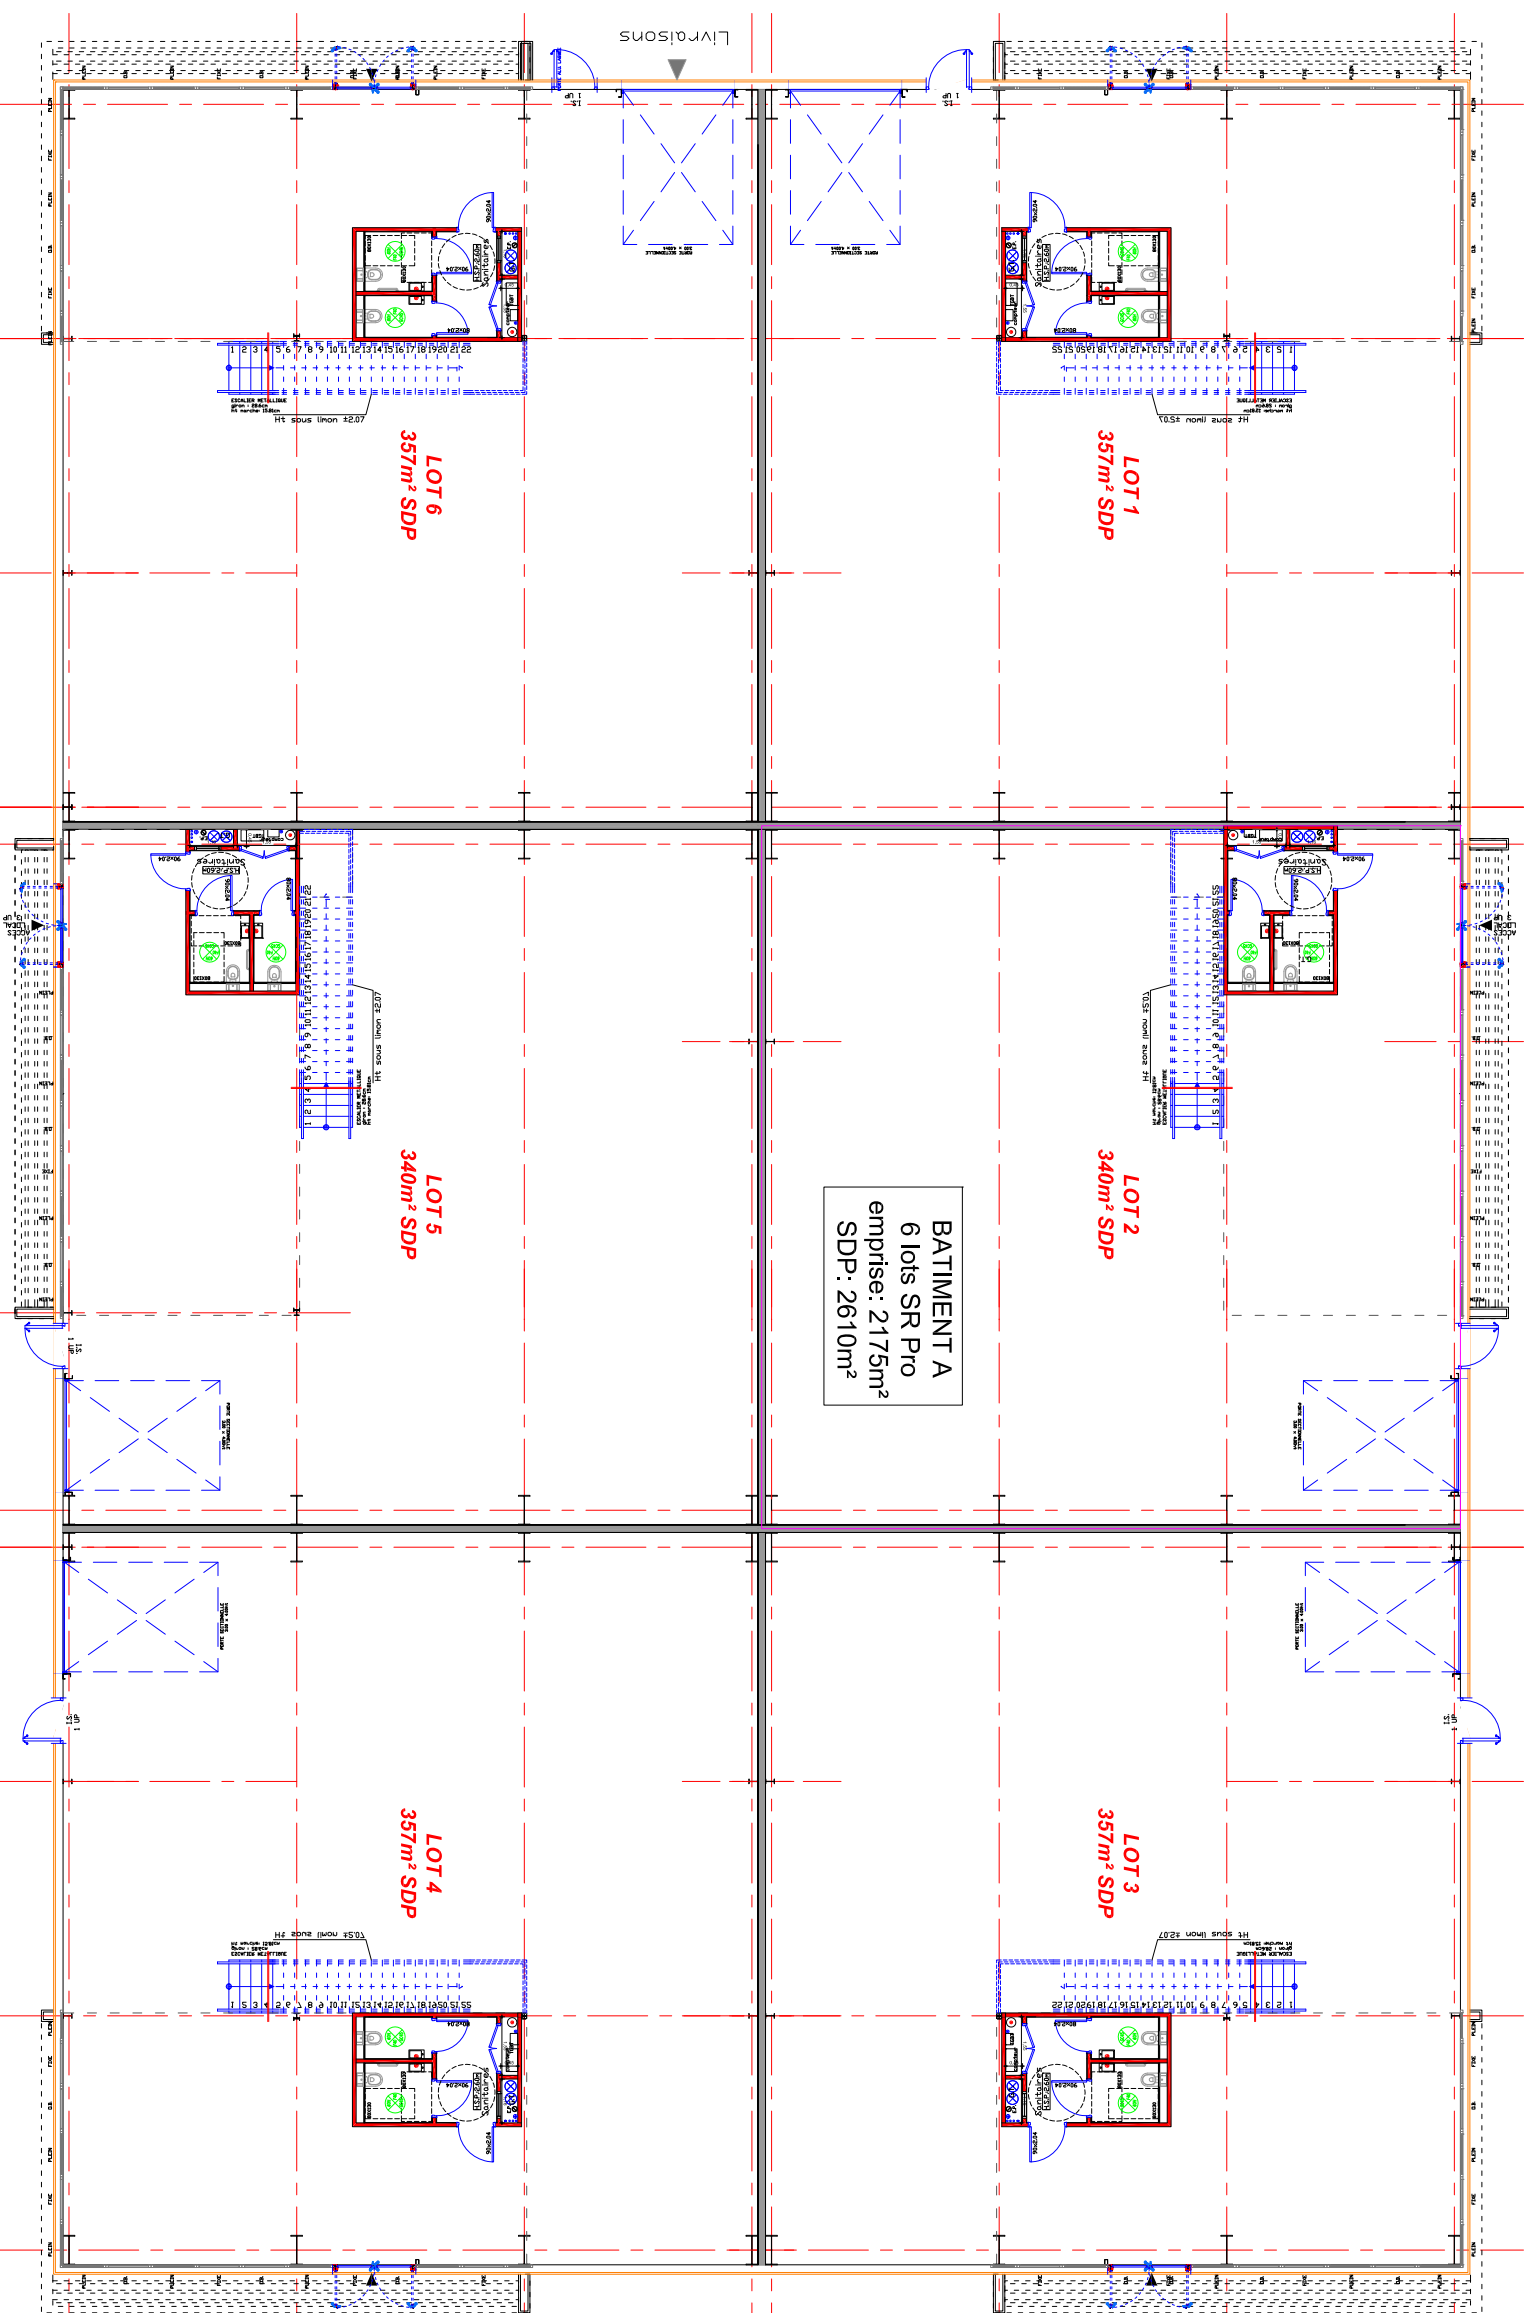

Maitre d'ouvrage:

GAIAC
99 RUE DE L'UNION
591 18 WAMBRECHIES

ARCHITECTE:

agence S.DUCA
architecte DPLC

ESQ

06 A

Projet de construction d'un parc
tertiaire, ZAC du Parc Scientifique,
Lacroix Saint-Ouen


18-02-2019

Ech: 1/200

PROJET GAIAC COMPIEGNE

Proposition aménagement
bâtiment A Rdc

111 rue du Carrousel
59550 Villeneuve d'Ascq
Tel 0320893550
contact@sdudca-architecte.com

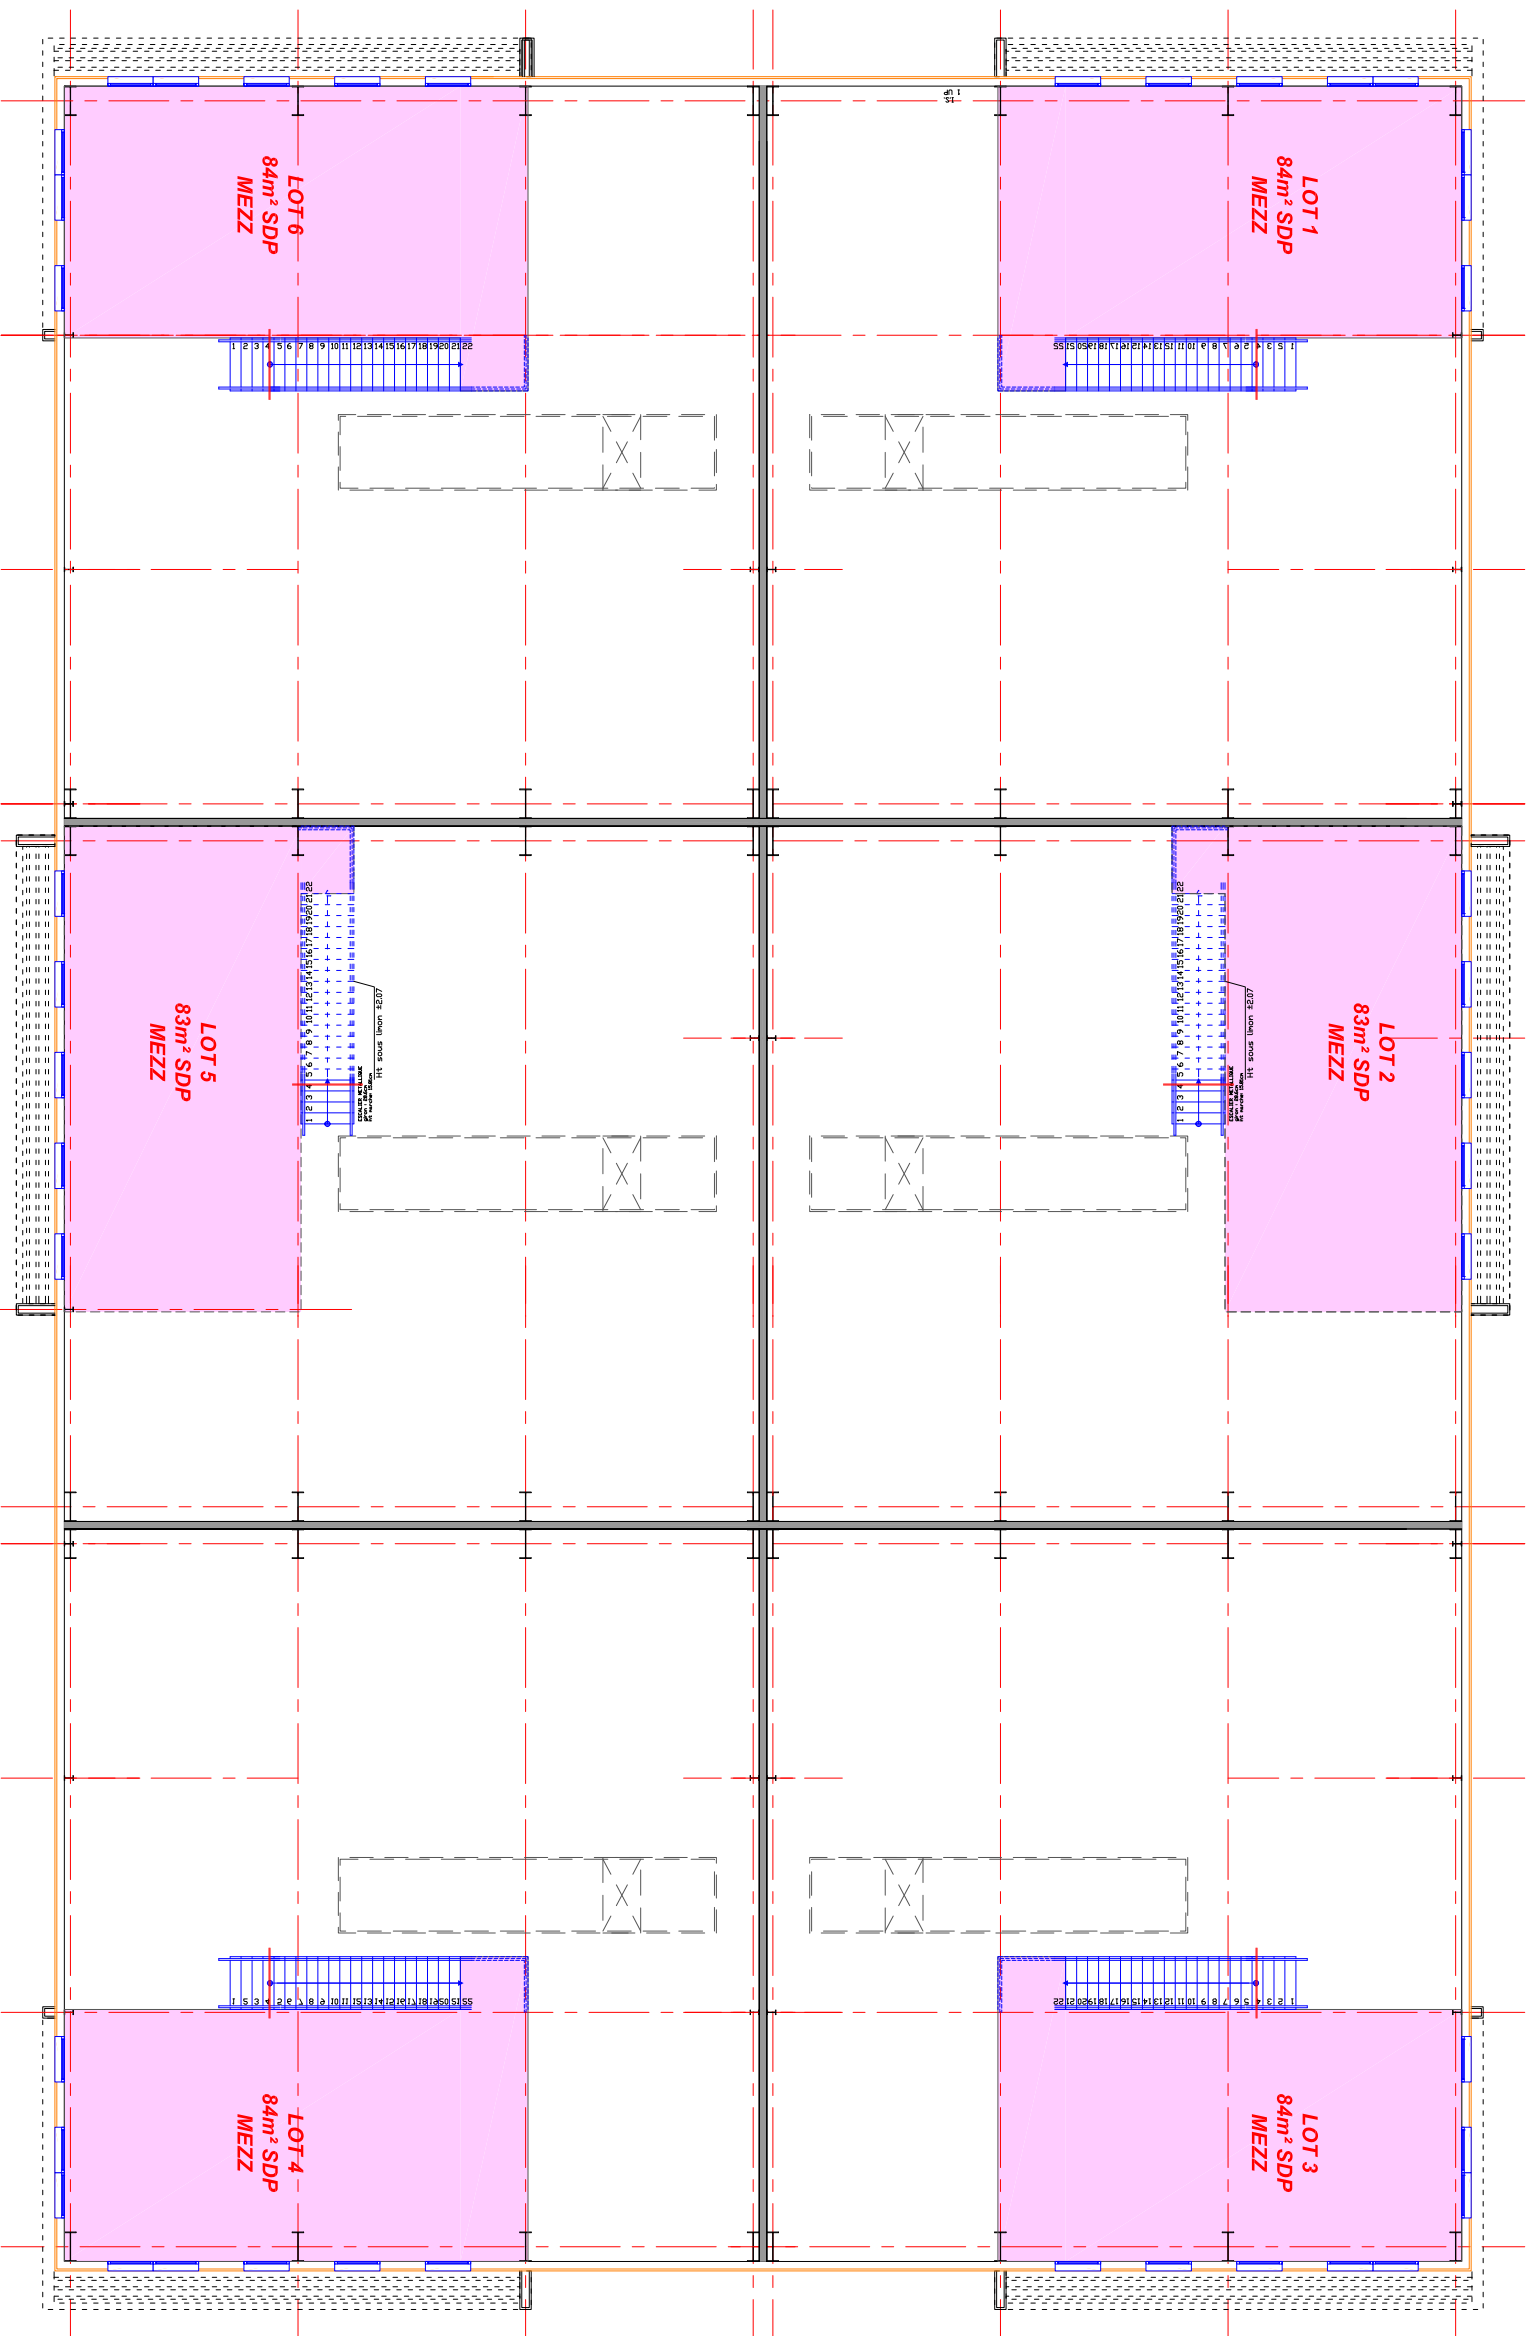

Maitre d'ouvrage:

GAIAC
 99 RUE DE L'UNION
 59118 WAMBRECHIES

ARCHITECTE:

agence S.DUCA
 architecte DPLC


141 rue du Carroussel
 59550 Villeneuve d'Ascq
 Tel 0320832560
 contact@sdca-architecte.com

ESQ
07 B

Projet de construction d'un parc
tertiaire, ZAC du Parc Scientifique,
Lacroix Saint-Ouen

25-02-2019
 Ech: 1/200

PROJET GAIAC COMPIEGNE
 Proposition aménagement
 bâtiment A R+1

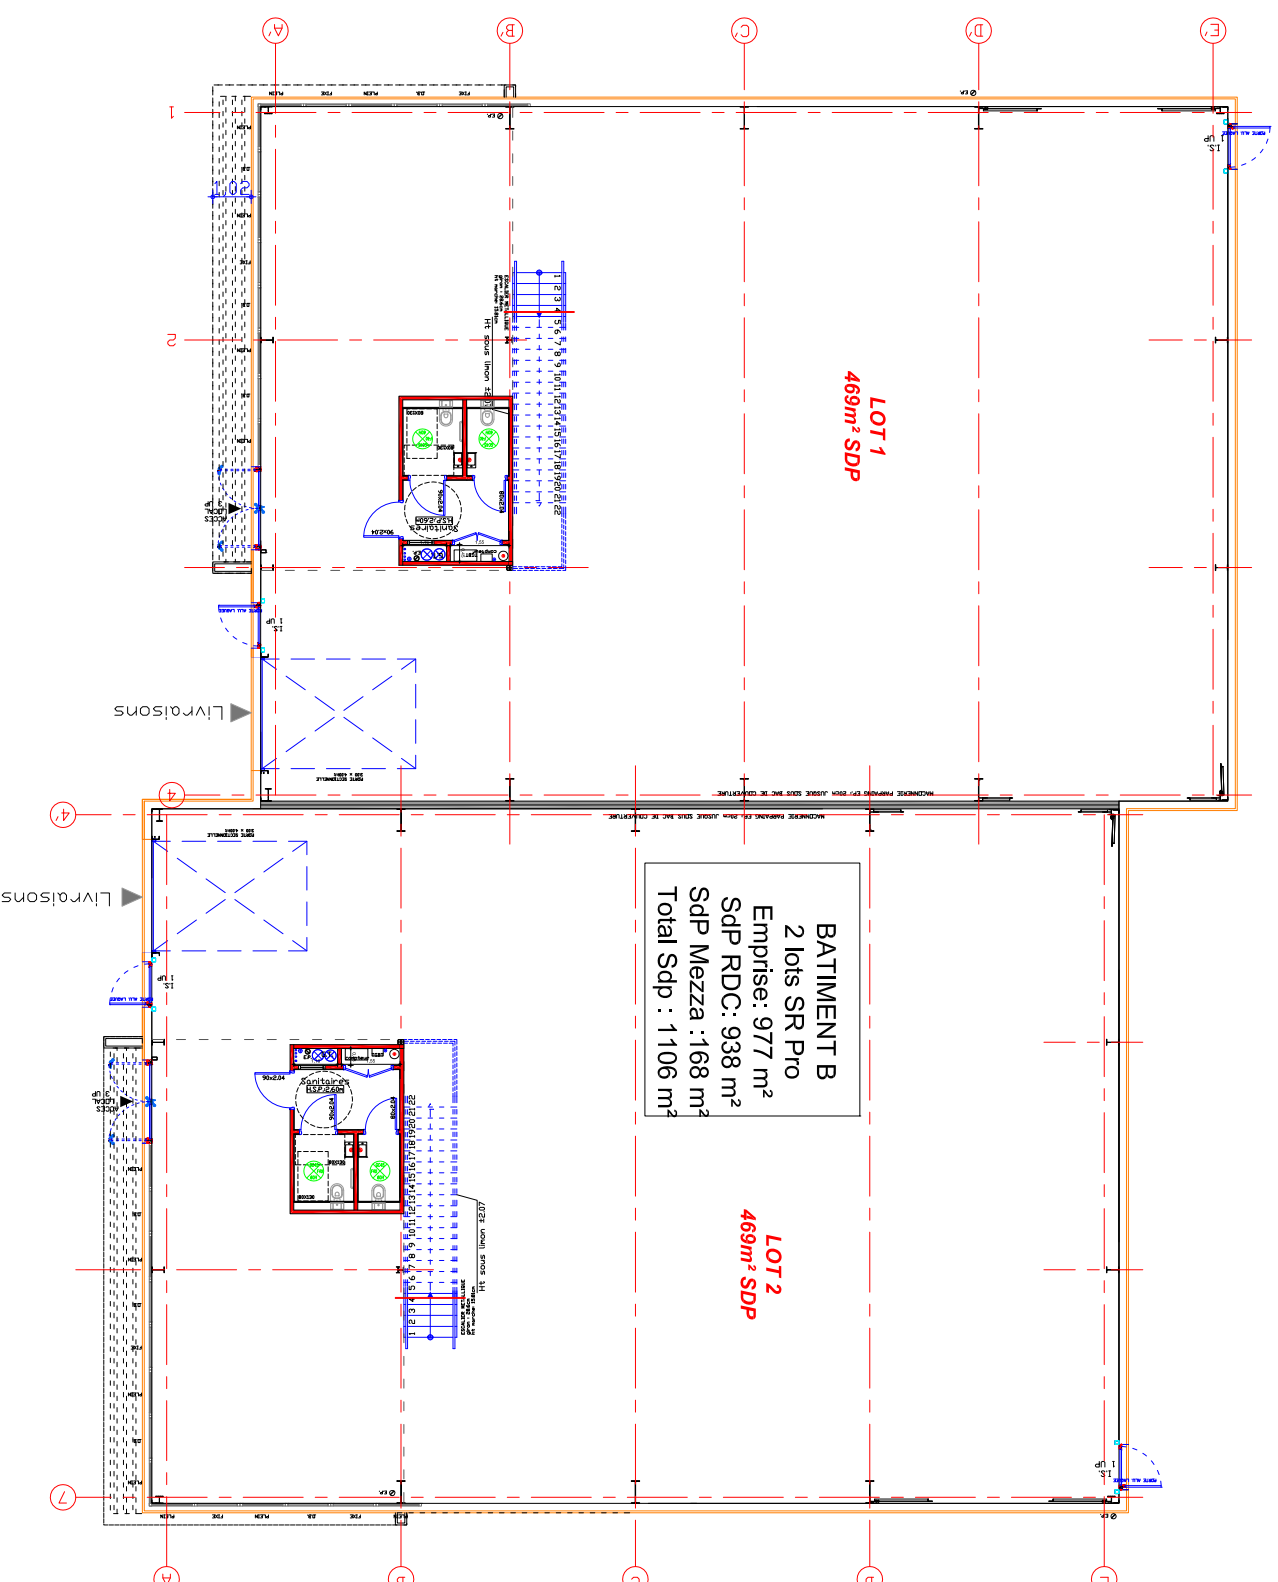

Maitre d'ouvrage:

GAIAC
99 RUE DE L'UNION
591 18 WAMBRECHIES

ARCHITECTE:

agence S.DUCA
architecte DPLC

14 rue du Carrousel
59550 Villeneuve d'Ascq
Tel 0320832560
contact@sdca-architecte.com

ESQ

08 B


Projet de construction d'un parc tertiaire, ZAC du Parc Scientifique, Lacroix Saint-Ouen

18-02-2019

Ech: 1/200

PROJET GAIAC COMPIEGNE

Proposition aménagement bâtiment B Rdc

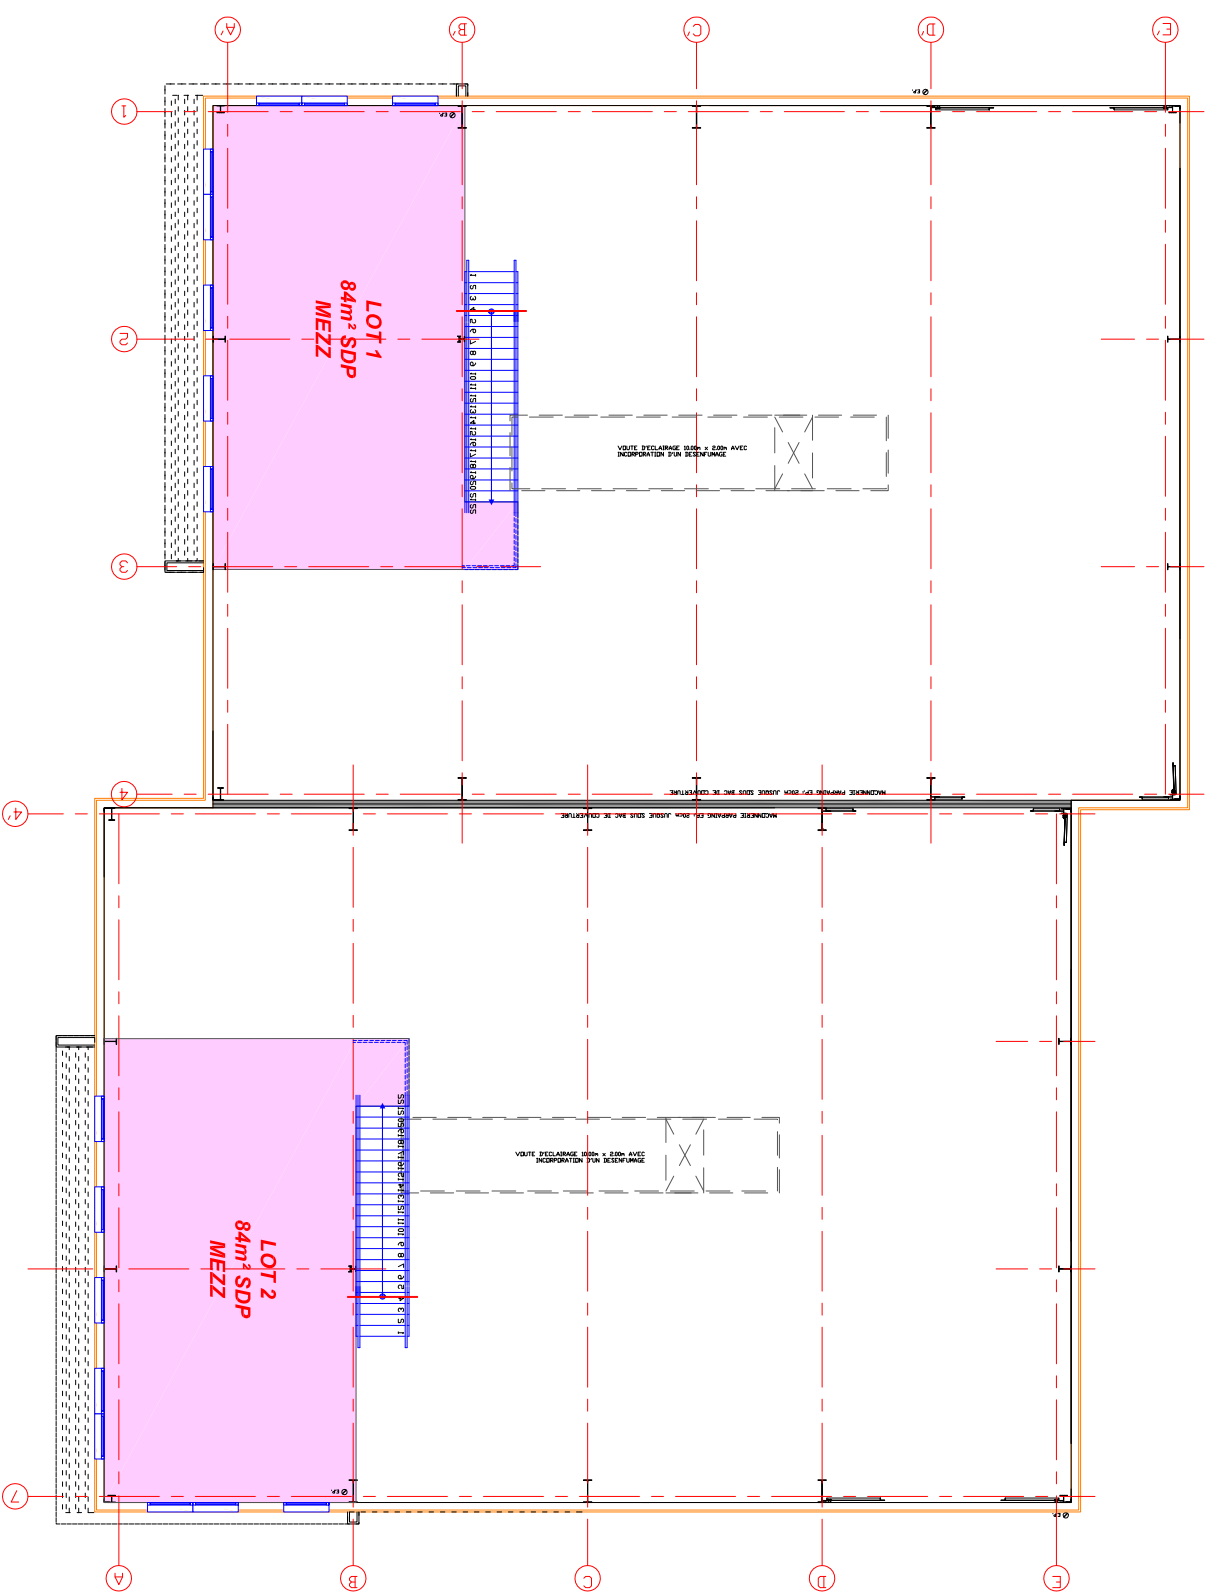

Maitre d'ouvrage:

GAIAC
99 RUE DE L'UNION
59118 WAMBRECHIES

ARCHITECTE:

agence S.DUCA
architecte DPLC

ESQ

Projet de construction d'un parc
tertiaire, ZAC du Parc Scientifique,
Lacroix Saint-Ouen

25-02-2019


PROJET GAIAC COMPIEGNE

09 C

Ech: 1/200

Proposition aménagement
bâtiment B R+1

141 rue du Carroussel
95150 Villeneuve d'Ascq
Tel 0320832560
contact@agencearchitecte.com

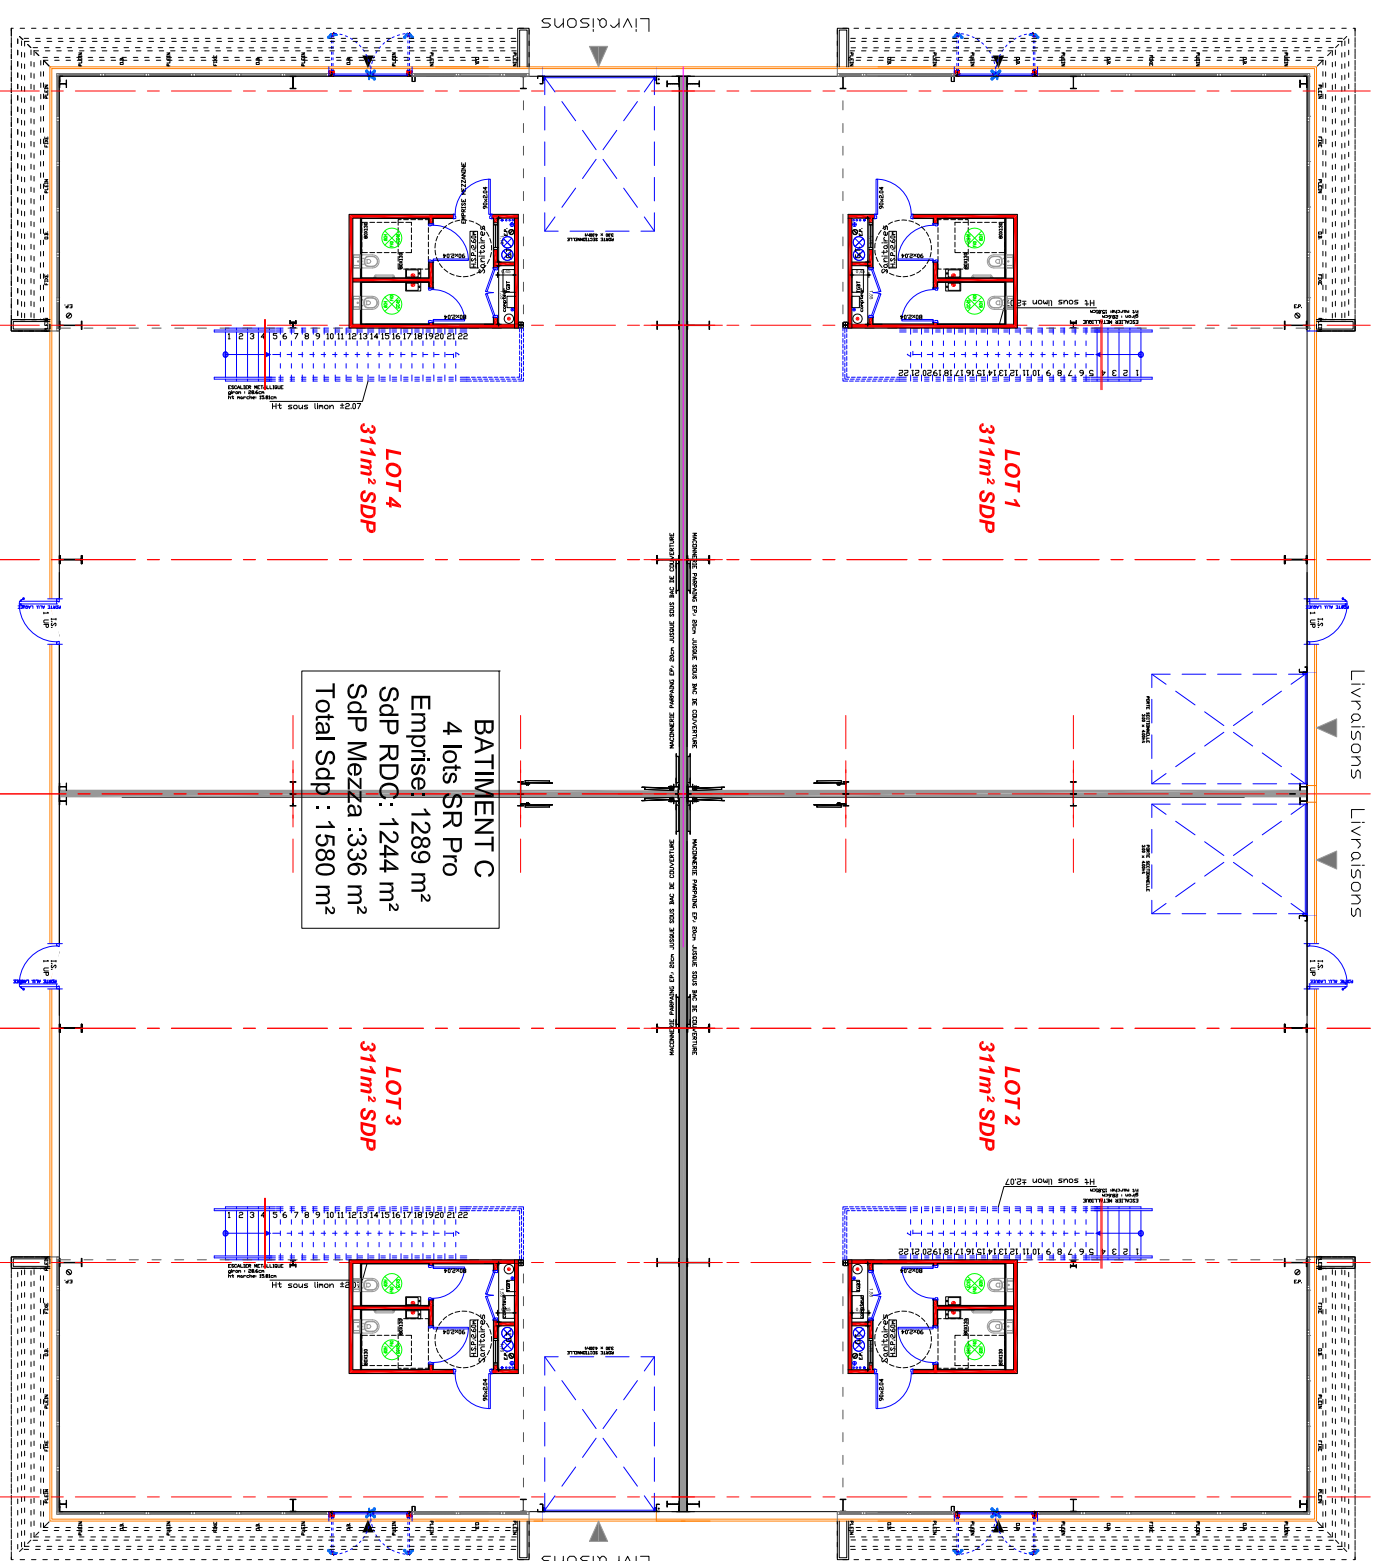

Maitre d'ouvrage:

GAIAC
 99 RUE DE L'UNION
 591 18 WAMBRECHIES

ARCHITECTE:

agence S.DUCA
 architecte DPLC

141 rue du Carrousel
 59550 Villeneuve d'Ascq
 Tel 0320832560
 contact@duca-architecte.com

ESQ


10 B

Projet de construction d'un parc tertiaire, ZAC du Parc Scientifique, Lacroix Saint-Ouen

25-02-2019

Ech: 1/200

PROJET GAIAC COMPIEGNE
 Proposition aménagement bâtiment C Rdc

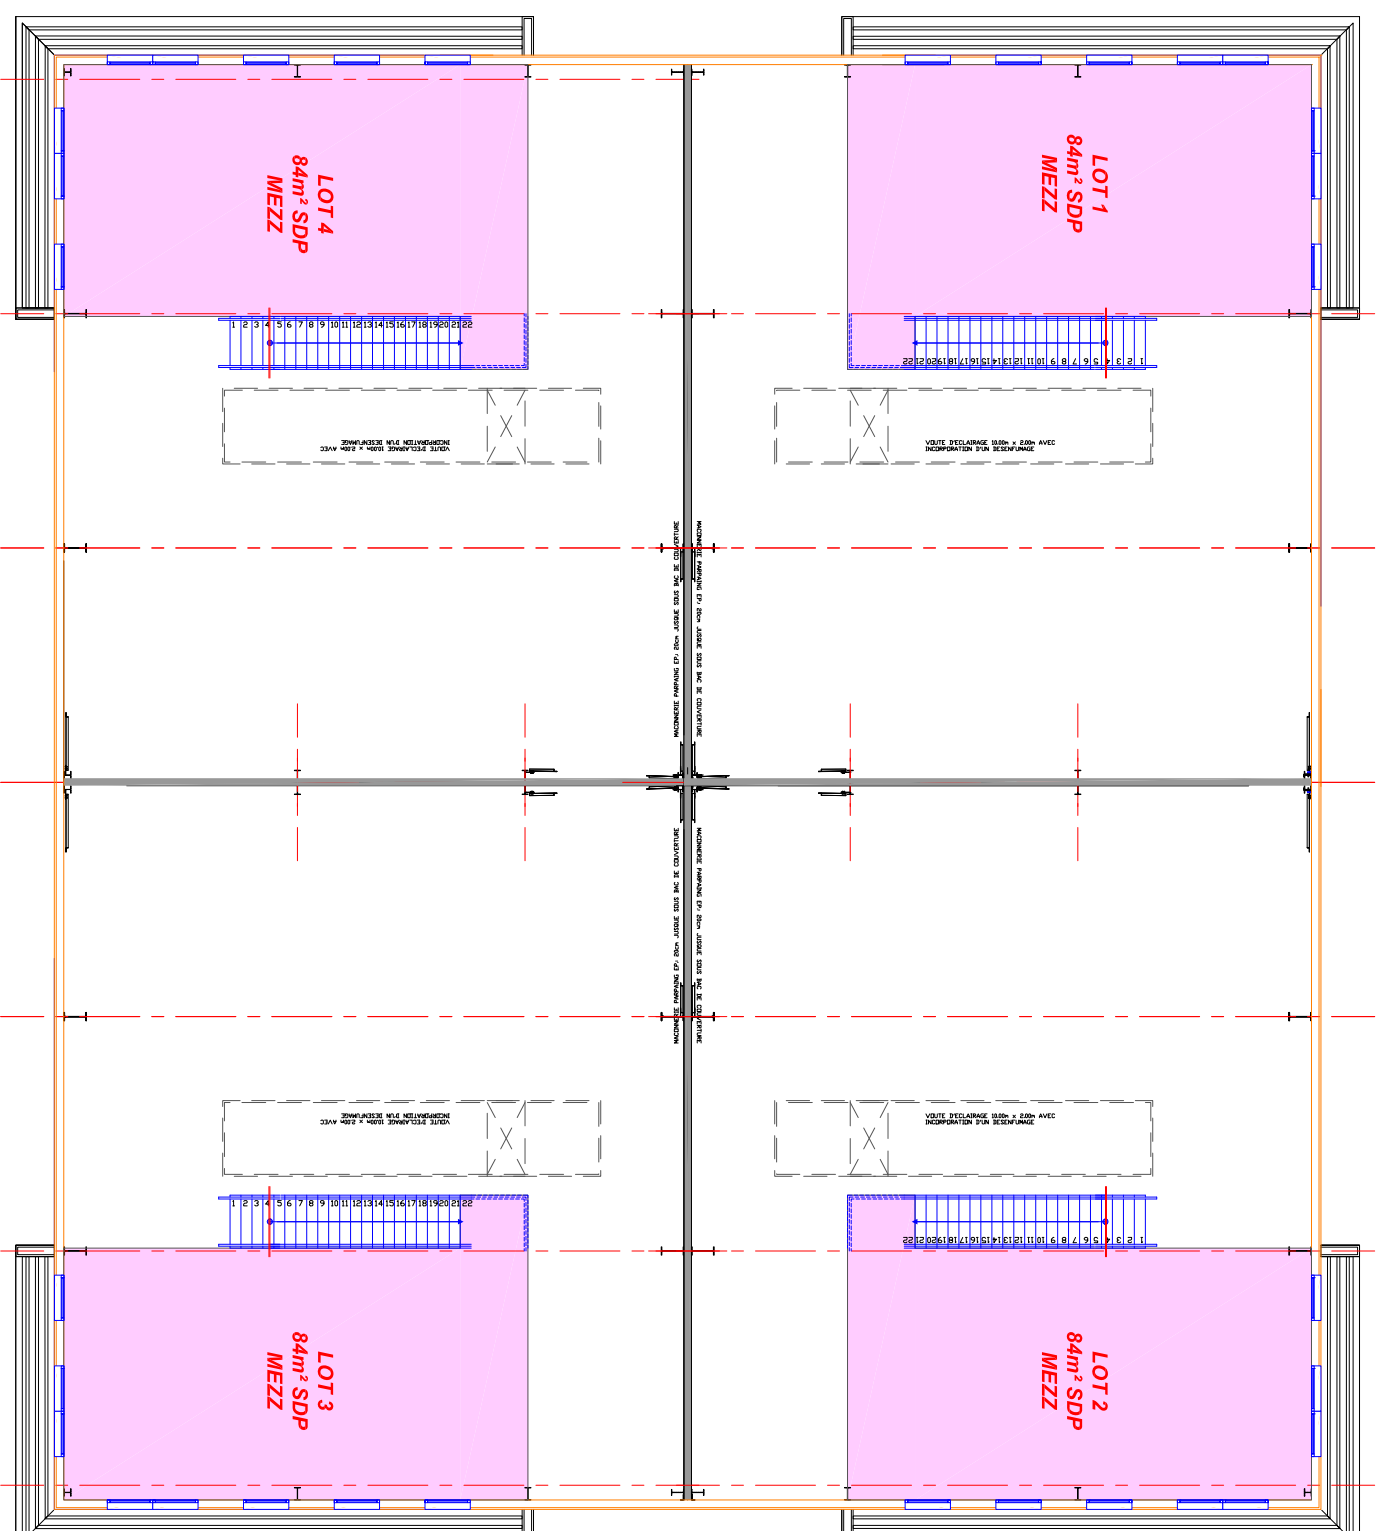



Maitre d'ouvrage:

GAIAC
99 RUE DE L'UNION
59118 WAMBRECHIES

ARCHITECTE:

agence S.DUCA
architecte DPLC
111 rue du Carrousel
59550 Villeneuve d'Ascq
Tel 0320832560
contact@agence-sduca.com

ESQ	Projet de construction d'un parc tertiaire, ZAC du Parc Scientifique, Lacroix Saint-Ouen	25-02-2019	PROJET GAIAC COMPLEGNE
11 B		Ech: 1/200	

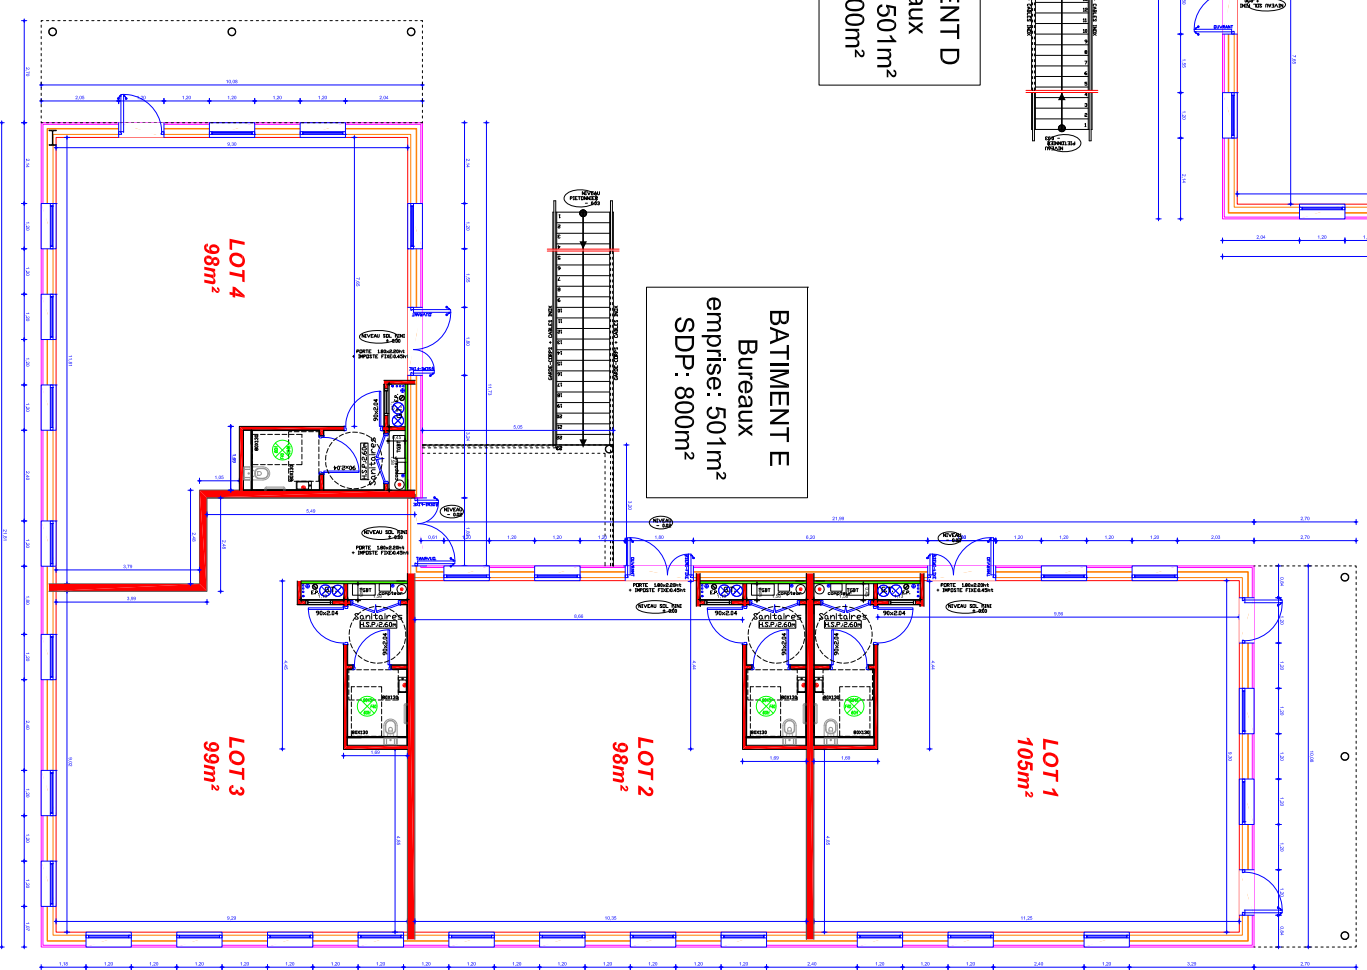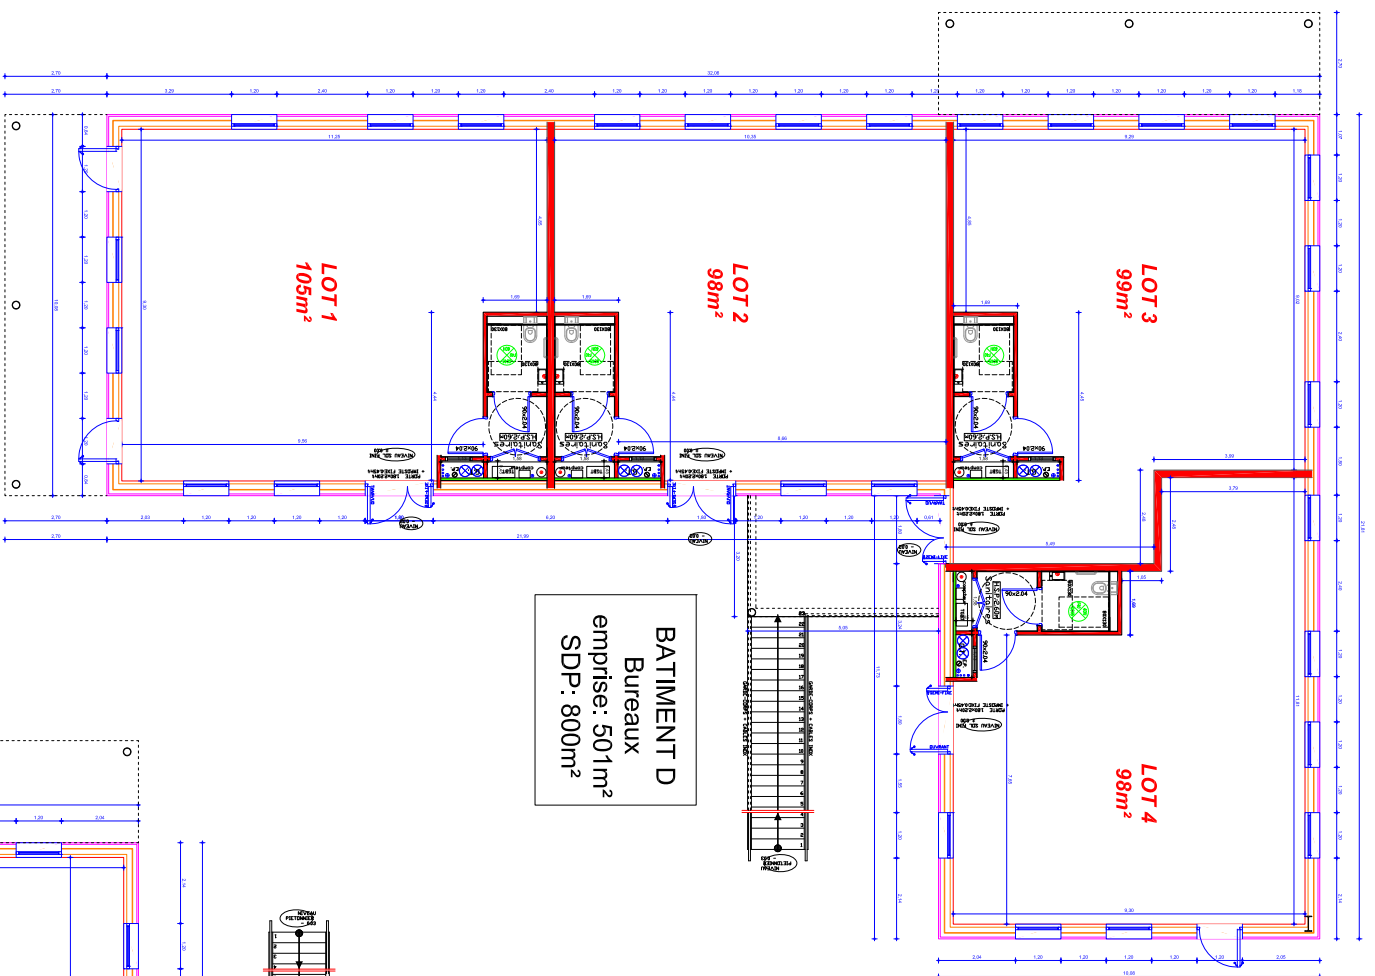

Maitre d'ouvrage:

GAIAC
 99 RUE DE L'UNION
 591 18 WAMBRECHIES

ARCHITECTE:

agence S.DUCA
 architecte DPLC

14 rue du Carrousel
 59550 Villeneuve d'Ascq
 Tel 0320833560
 contact@agence-sduca.com

ESQ
 12 C


**Projet de construction d'un parc
 tertiaire, ZAC du Parc Scientifique,
 Lacroix Saint-Ouen**

25-02-2019

Ech: 1/200

PROJET GAIAC COMPIEGNE

Proposition aménagement
 bâtiments D/E Rdc

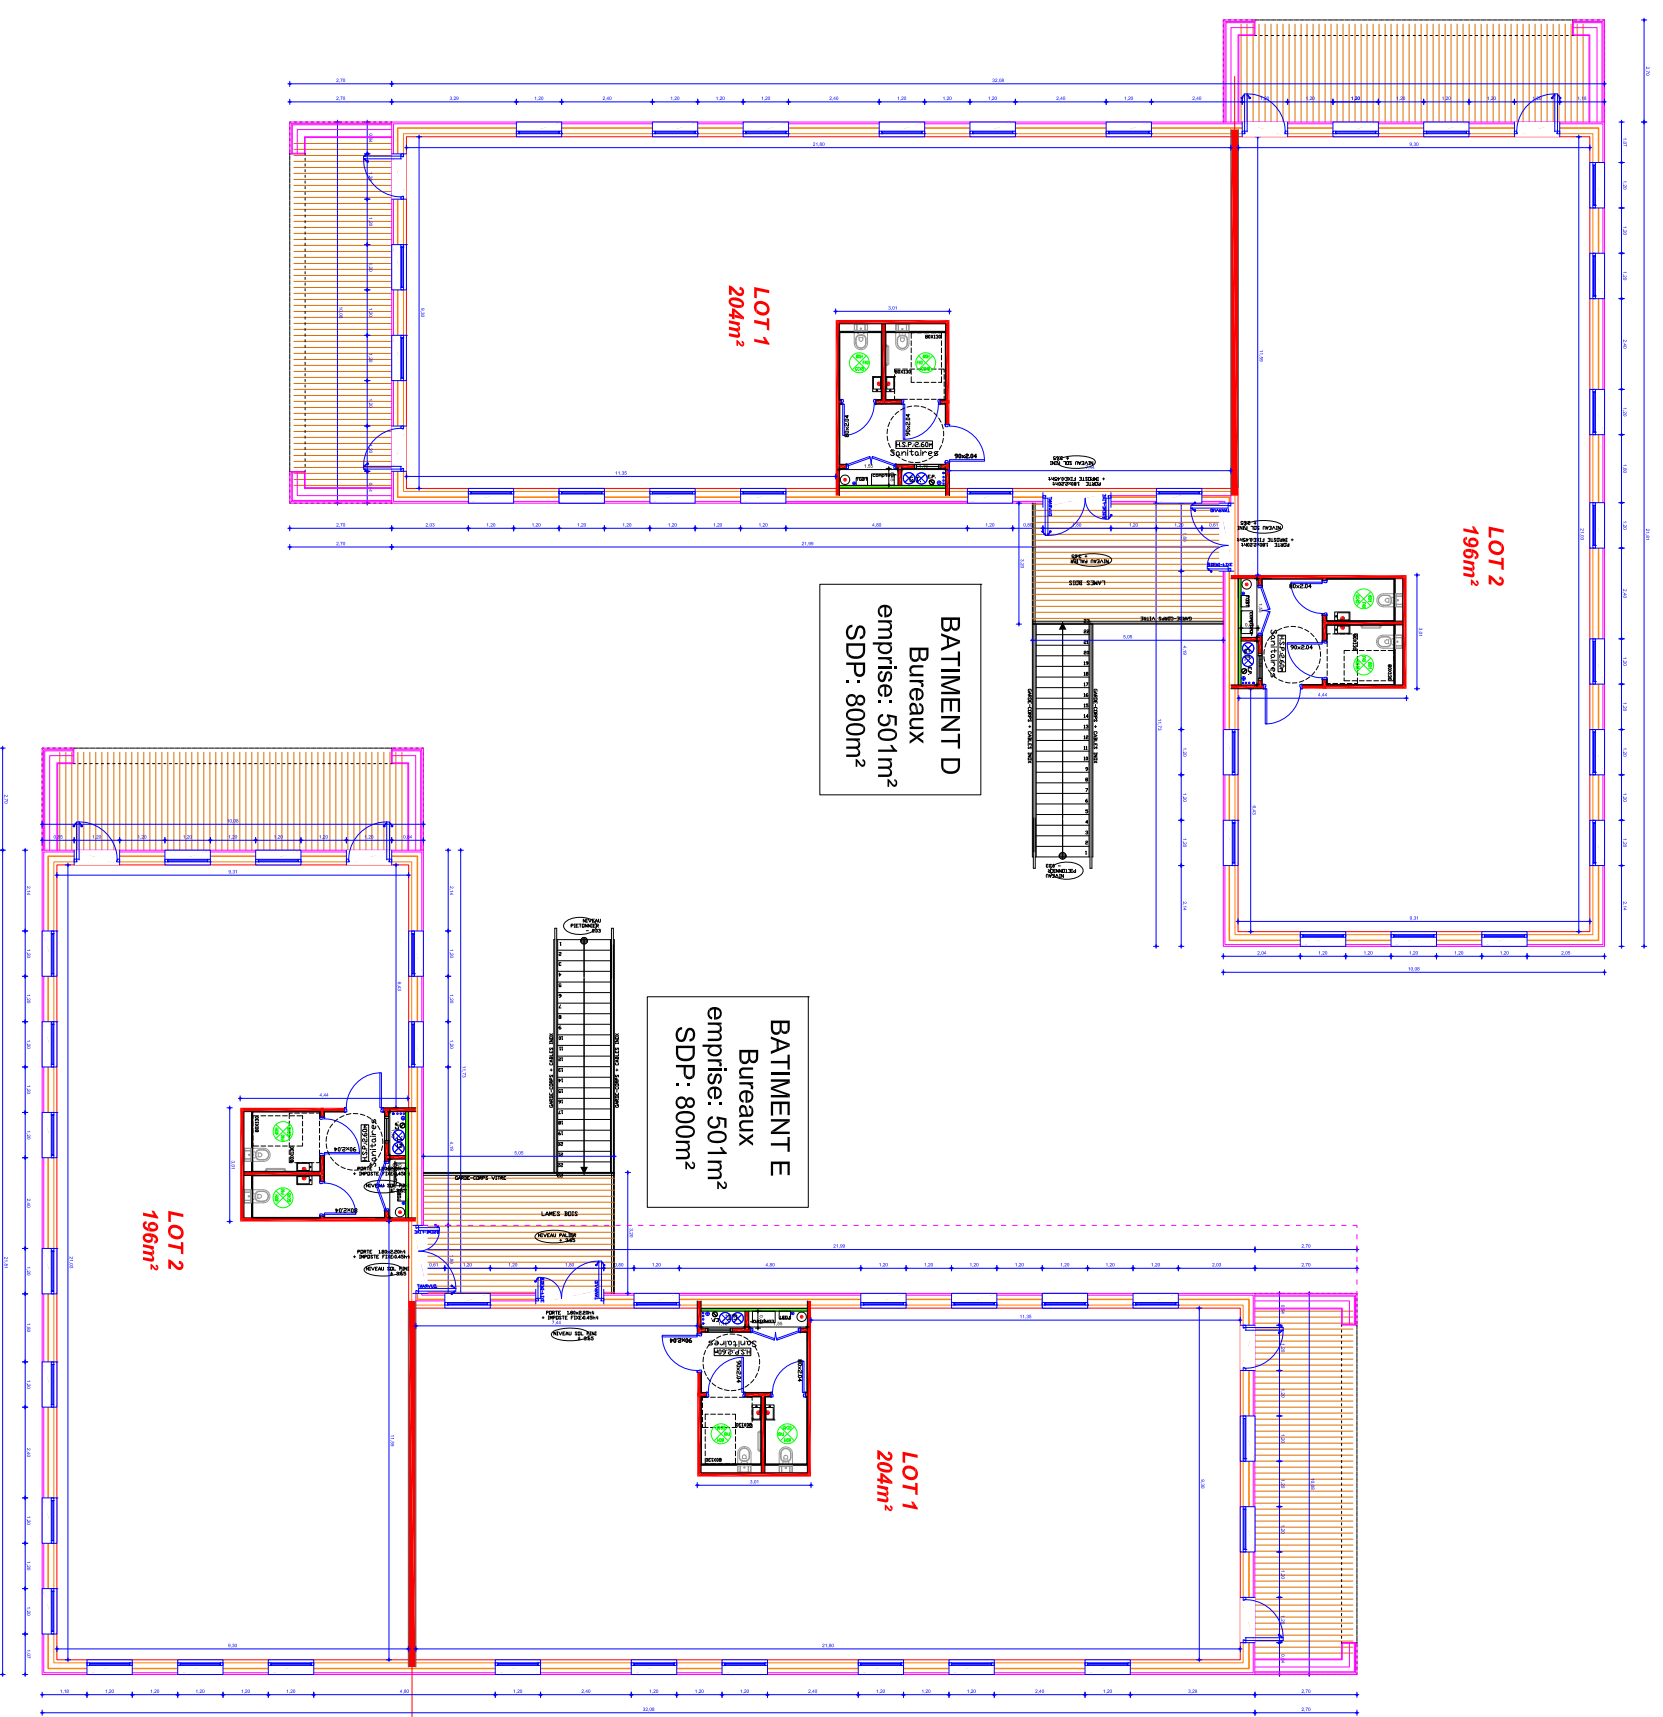

Maitre d'ouvrage:

GAIAC
 99 RUE DE L'UNION
 591 18 WAMBRECHIES

ARCHITECTE:

agence S.DUCA
 architecte DPLC



141 rue du Carroussel
 59550 Villeneuve d'Ascq
 Tel 0320883550
 contact@agence-sduca.com


ESQ
13 D

Projet de construction d'un parc tertiaire, ZAC du Parc Scientifique, Lacroix Saint-Ouen

25-02-2019
 Ech: 1/200

PROJET GAIAC COMPLEGNE
 Proposition aménagement bâtiments D/E R+1

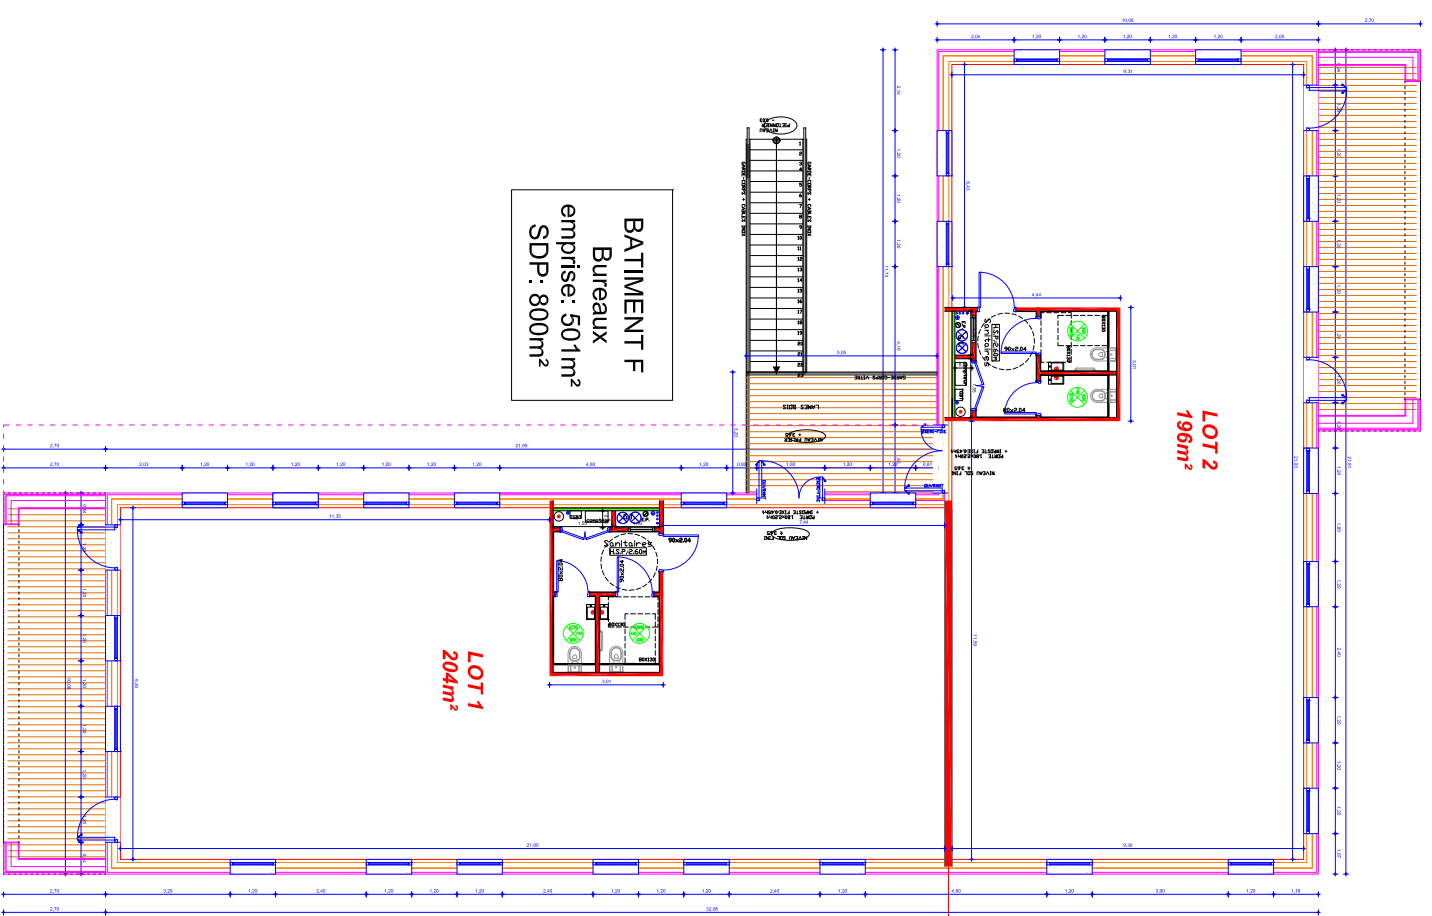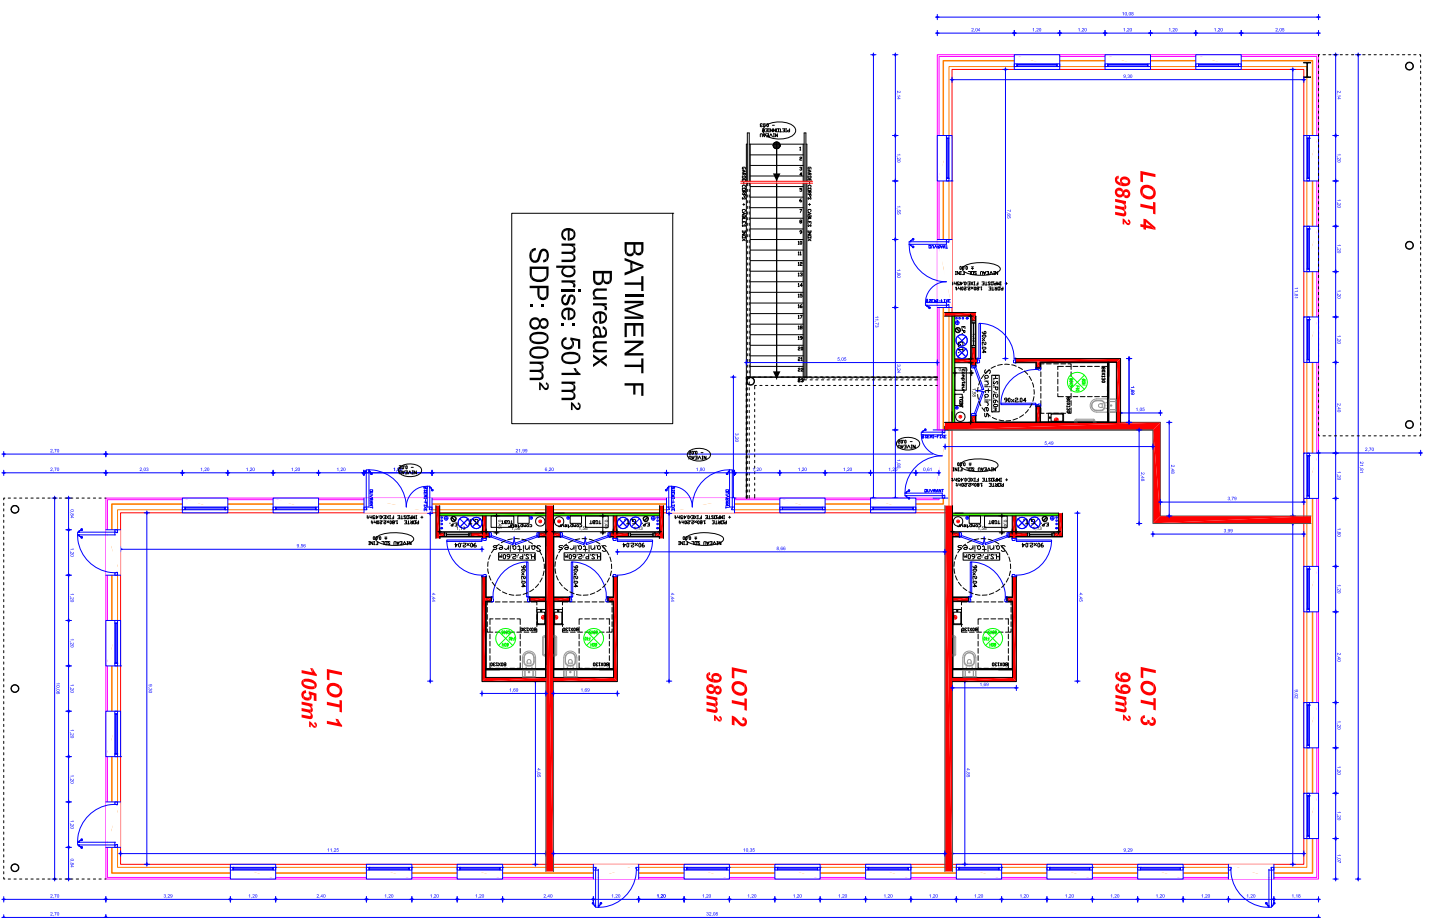

Maitre d'ouvrage: GAIAC 99 RUE DE L'UNION 591 18 WAMBRECHIES		ARCHITECTE:  agence S.DUCA architecte DPLC	
ESQ 14 C	Projet de construction d'un parc tertiaire, ZAC du Parc Scientifique, Lacroix Saint-Ouen	25-02-2019 Ech: 1/200	PROJET GAIAC COMPIEGNE Proposition aménagement bâtiment F Rdc/R+1

14 rue du Carrousel
 59150 Villeneuve d'Ascq
 Tel 0320835150
 contact@agence-sduca.com