

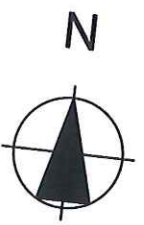


Avenue de la Faisanderie

B. MATHIEU - D. CARRAUD - H. DEVAUVRE - J. REBEROT - P. MATHIEU architectes ingénieurs paysagistes urbanistes associés	11 Rue Lamartine - BP 20247 - 60802 CREPY en VALOIS Cedex Tél : 03.44.94.72.00 - Fax : 03.44.94.72.01 - Mél : Arval.Archi@wanadoo.fr	Construction d'un immeuble de bureaux	16/10/2018	01
		PLAN DE MASSE	ECH : 1:300	

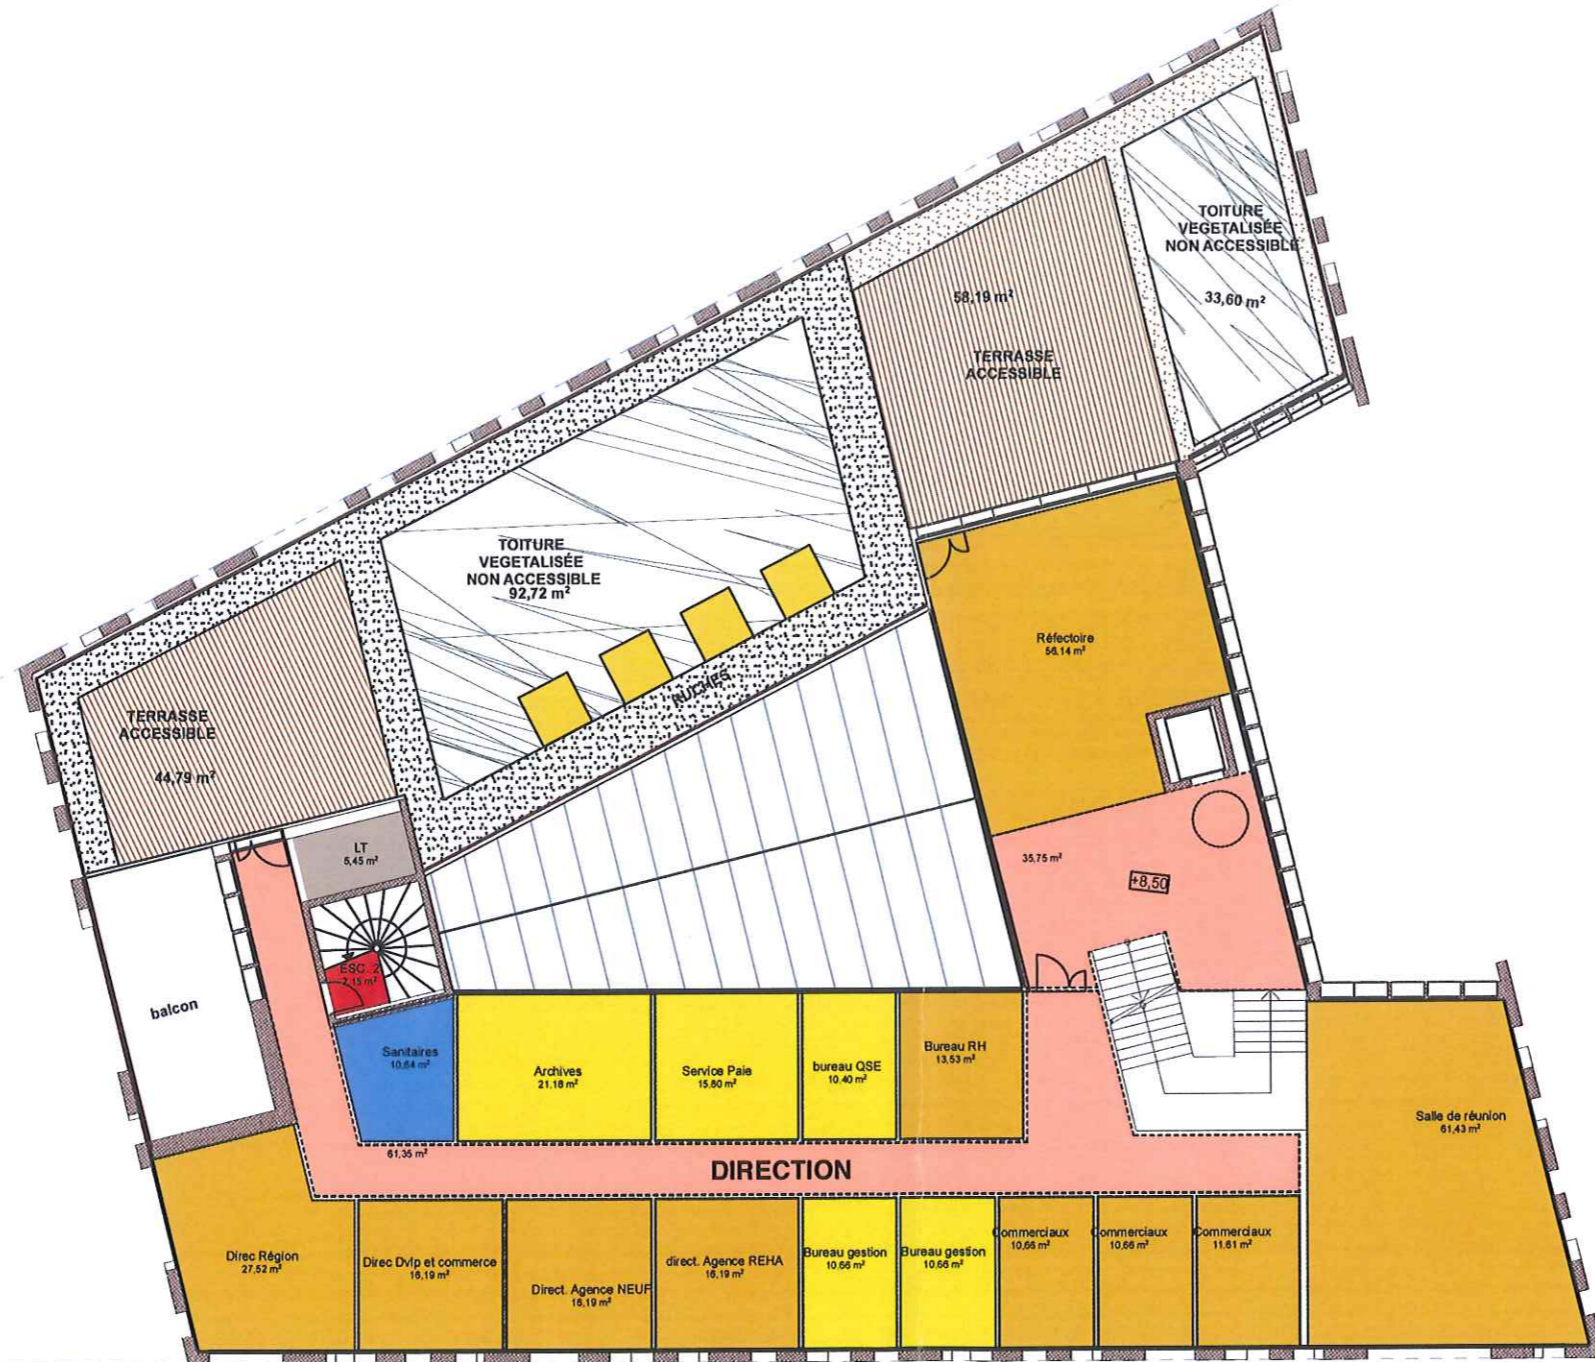

B. MATHIEU - D. CARRAUD - H. DEVAUVRE - J. REBEROT - P. MATHIEU architectes ingénieurs paysagistes urbanistes associés	11 Rue Lamartine - BP 20247 - 60802 CREPY en VALOIS Cedex Tél : 03.44.94.72.00 - Fax : 03.44.94.72.01 - Mèl : Arval.Archi@wanadoo.fr	Construction d'un immeuble de bureaux	16/10/2018	05
		PLAN DU R+2	ECH : 1:200,	

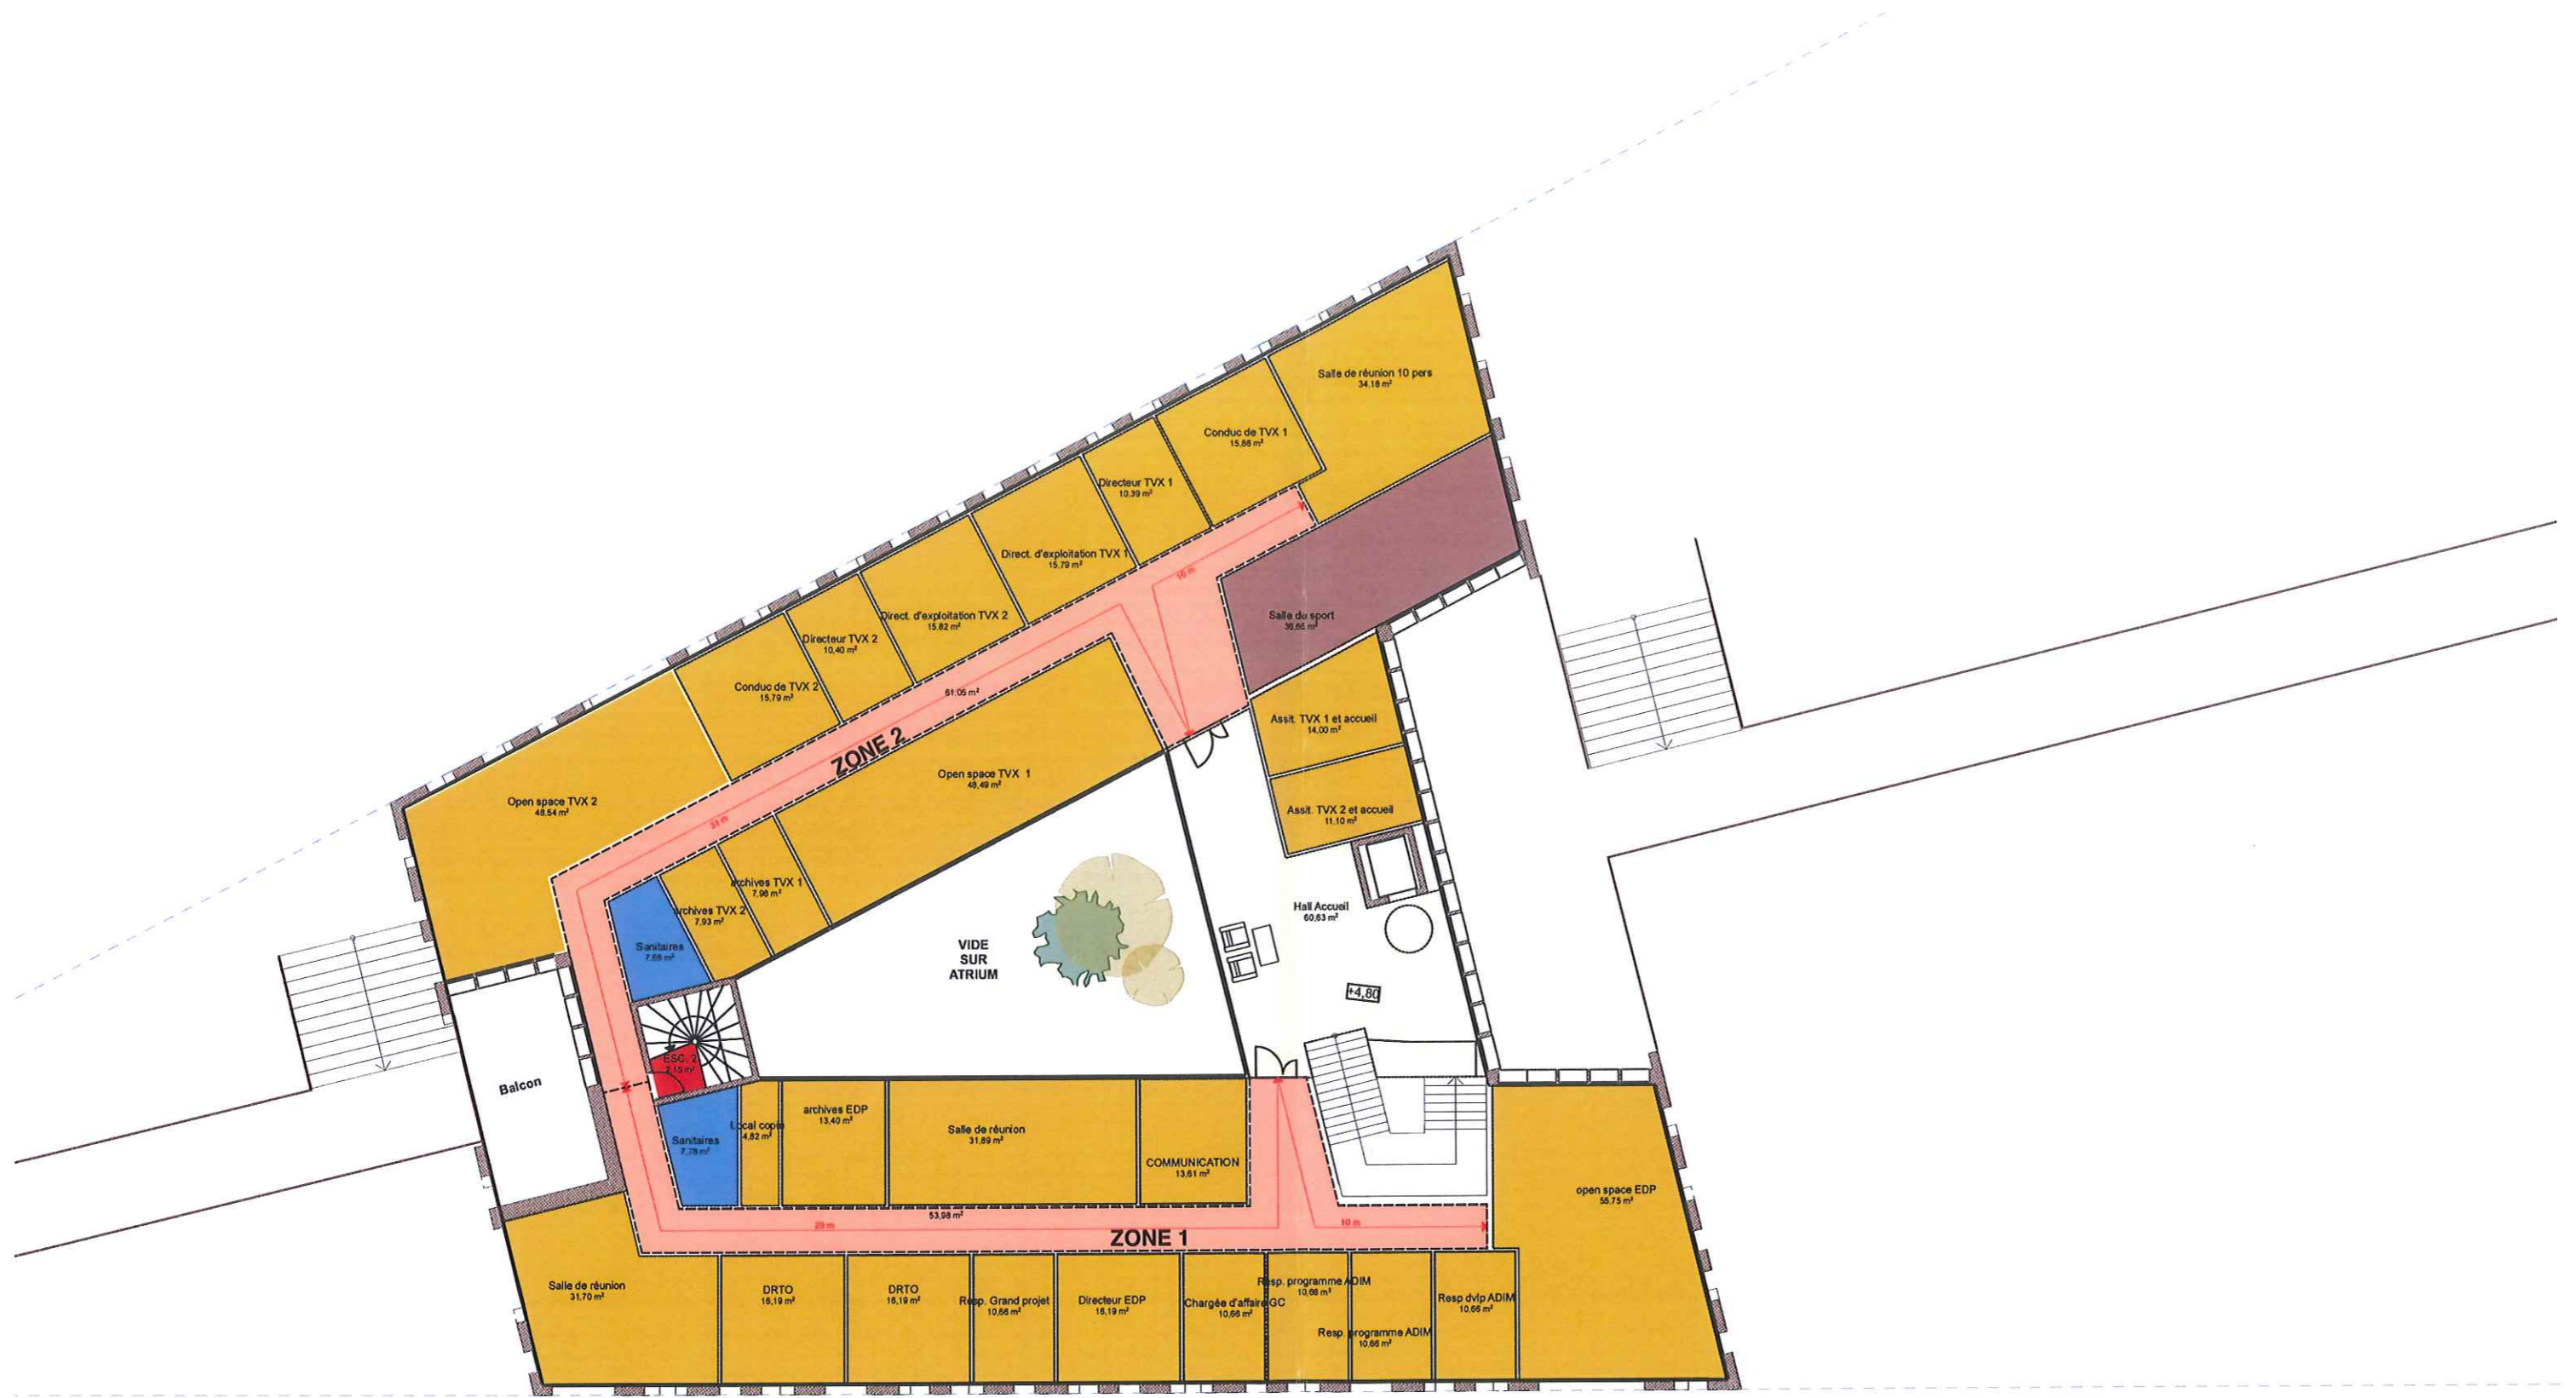

B. MATHIEU - D. CARRAUD - H. DEVAUVRE - J. REBEROT - P. MATHIEU architectes ingénieurs paysagistes urbanistes associés	11 Rue Lamartine - BP 20247 - 60802 CREPY en VALOIS Cedex Tél : 03.44.94.72.00 - Fax : 03.44.94.72.01 - Mèl : Arval.Archi@wanadoo.fr	Construction d'un immeuble de bureaux PLAN DU R+1	16/10/2018 ECH : 1:200	04
--	---	--	---------------------------	-----------




12 293

N



<p>B. MATHIEU - D. CARRAUD - H. DEVAUVRE - J. REBEROT - P. MATHIEU architectes ingénieurs paysagistes urbanistes associés</p>	<p>11 Rue Lamartine - BP 20247 - 60802 CREPY en VALOIS Cedex Tél : 03.44.94.72.00 - Fax : 03.44.94.72.01 - Mèl : Arval.Archi@wanadoo.fr</p>	<p>Construction d'un immeuble de bureaux PLAN DU RDC haut</p>	<p>16/10/2018 ECH : 1:200</p>	<p>03</p>
---	---	---	-----------------------------------	-----------

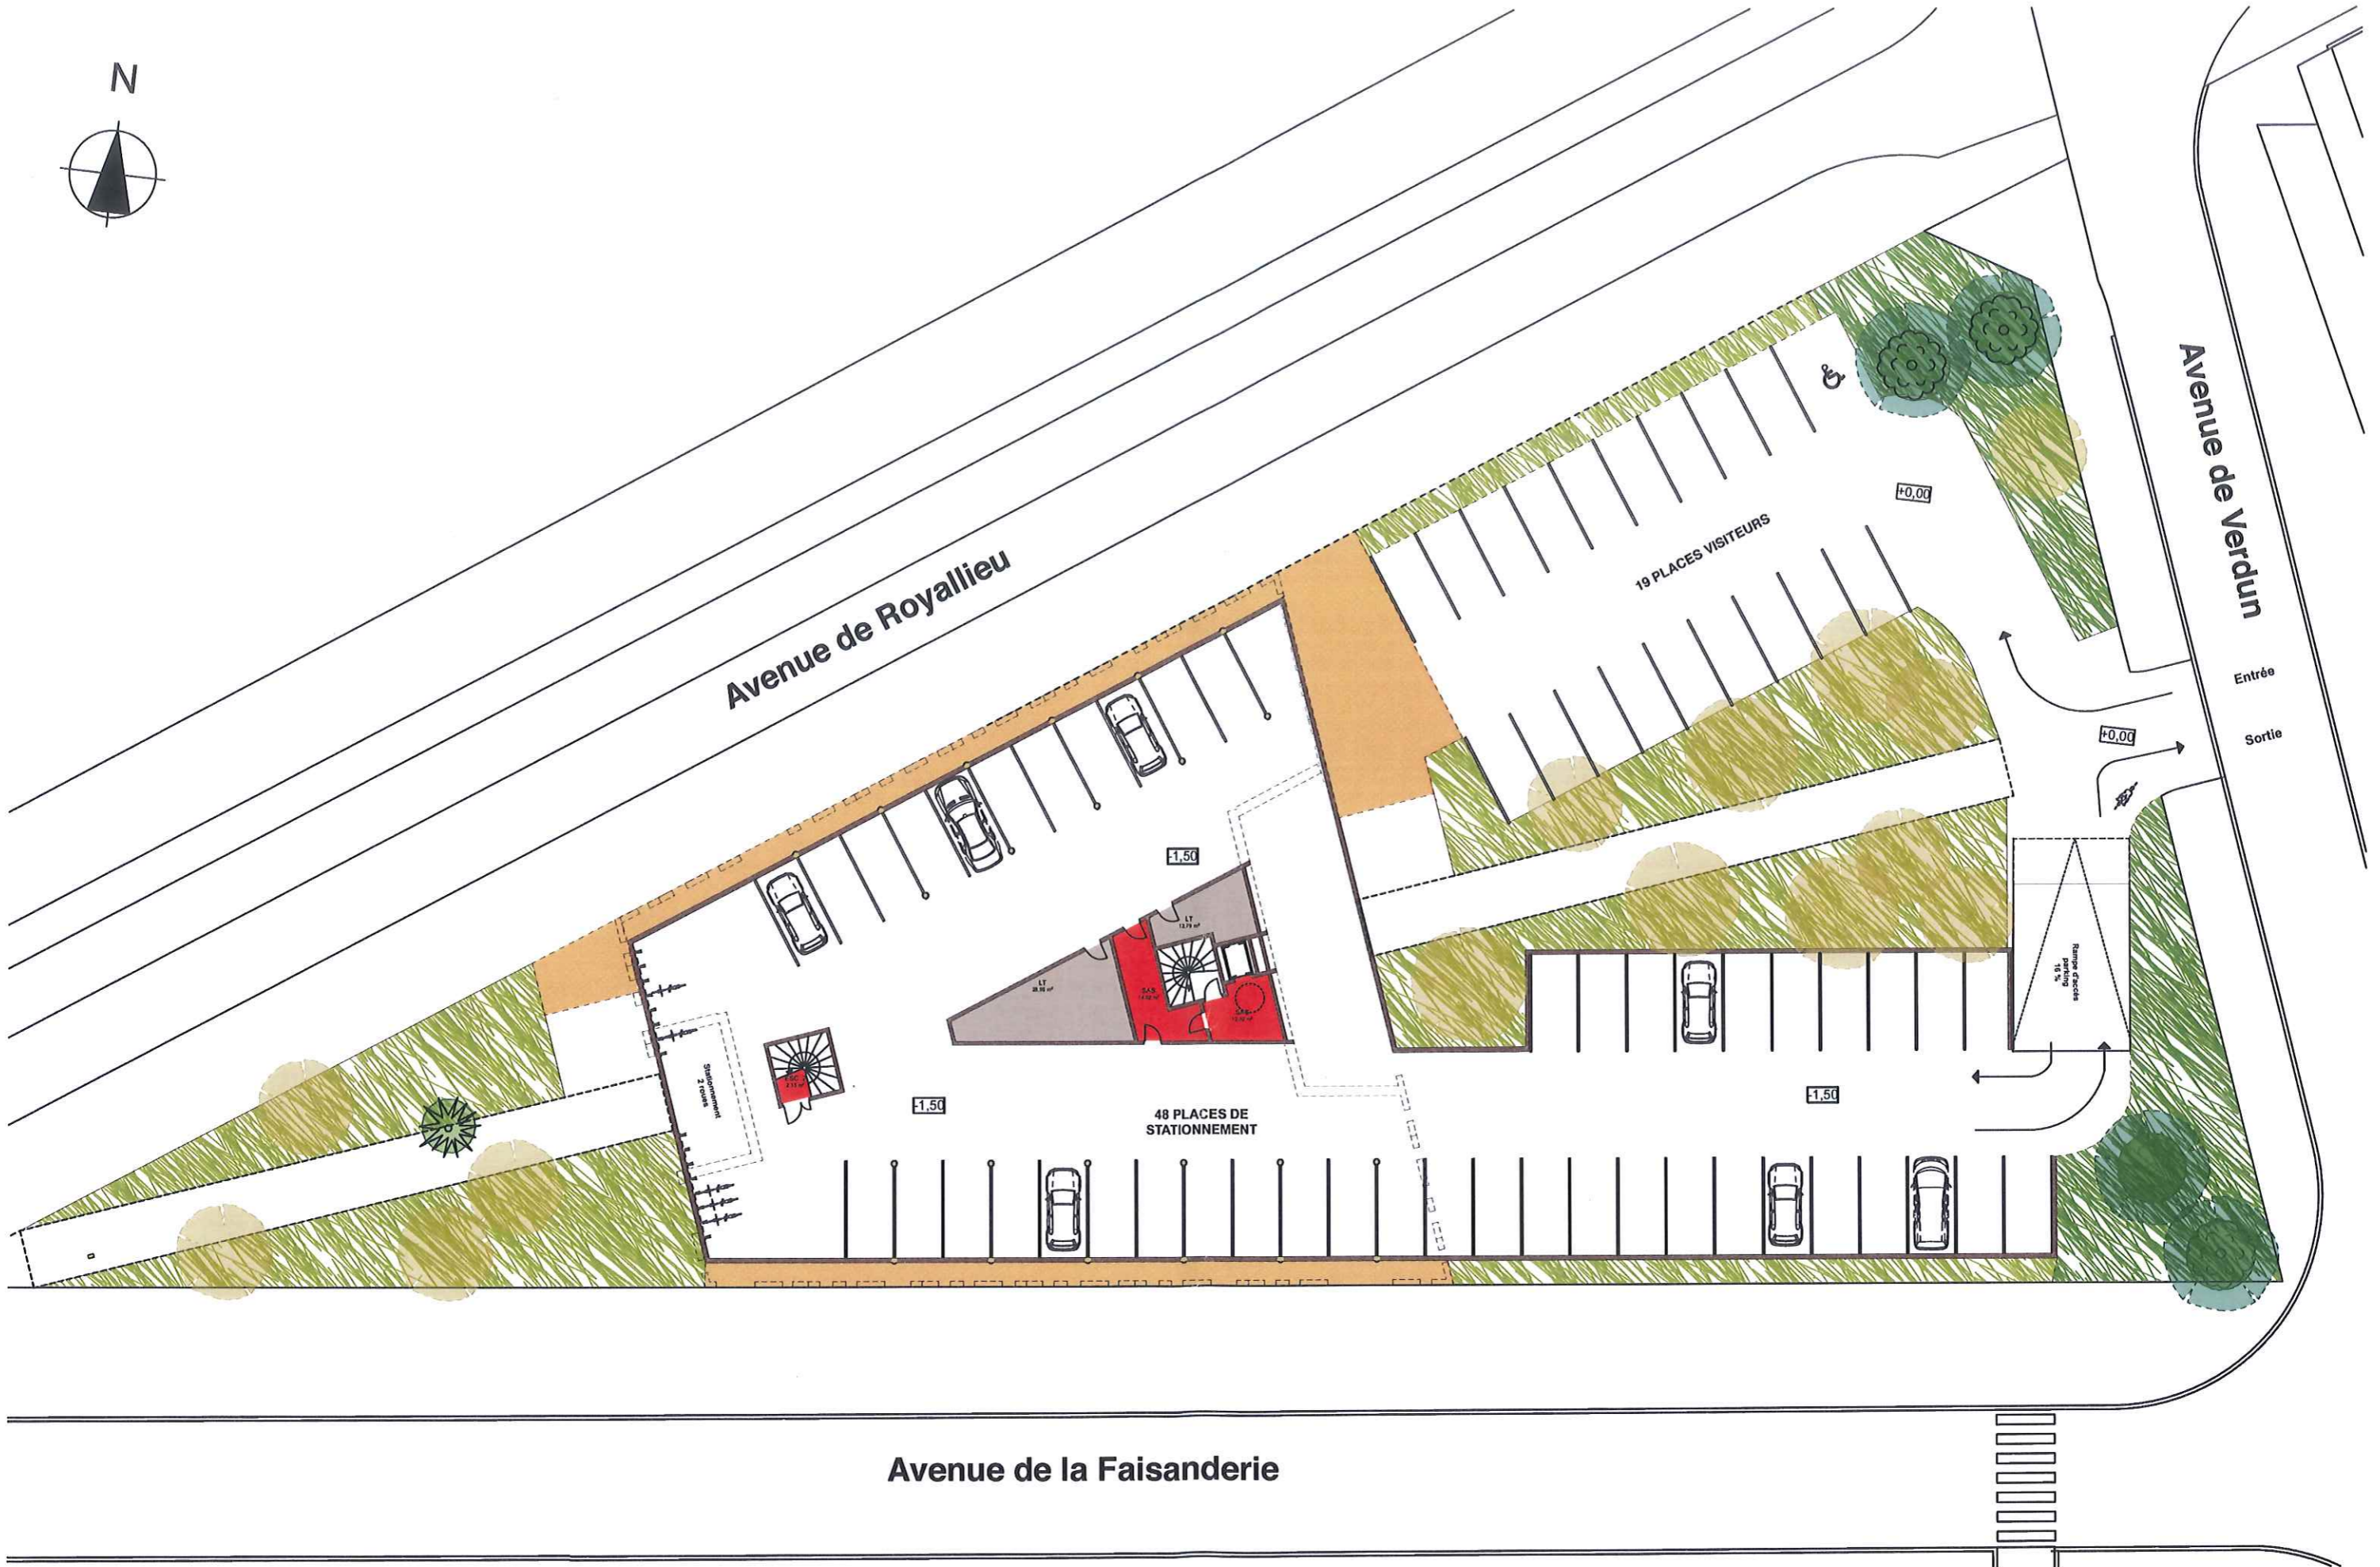

Avenue de la Faisanderie

B. MATHIEU - D. CARRAUD - H. DEVAUVRE - J. REBEROT - P. MATHIEU architectes ingénieurs paysagistes urbanistes associés	11 Rue Lamartine - BP 20247 - 60802 CREPY en VALOIS Cedex Tél : 03.44.94.72.00 - Fax : 03.44.94.72.01 - Mèl : Arval.Archi@wanadoo.fr	Construction d'un immeuble de bureaux	16/10/2018	01
		PLAN DU RDC bas - PARKING	ECH : 1:300	